


Vorhaben- und Erschließungsplan  
Anlage 6 zu GD 51/20  
BA3 Magirusstraße - Söflinger Straße - Teil2


14.02.2020

Vorhaben- und Erschließungsplan  
 BA3 Magirusstraße - Söflinger Straße - Teil 2  
 Anlage 6.1 zu GD 51/20

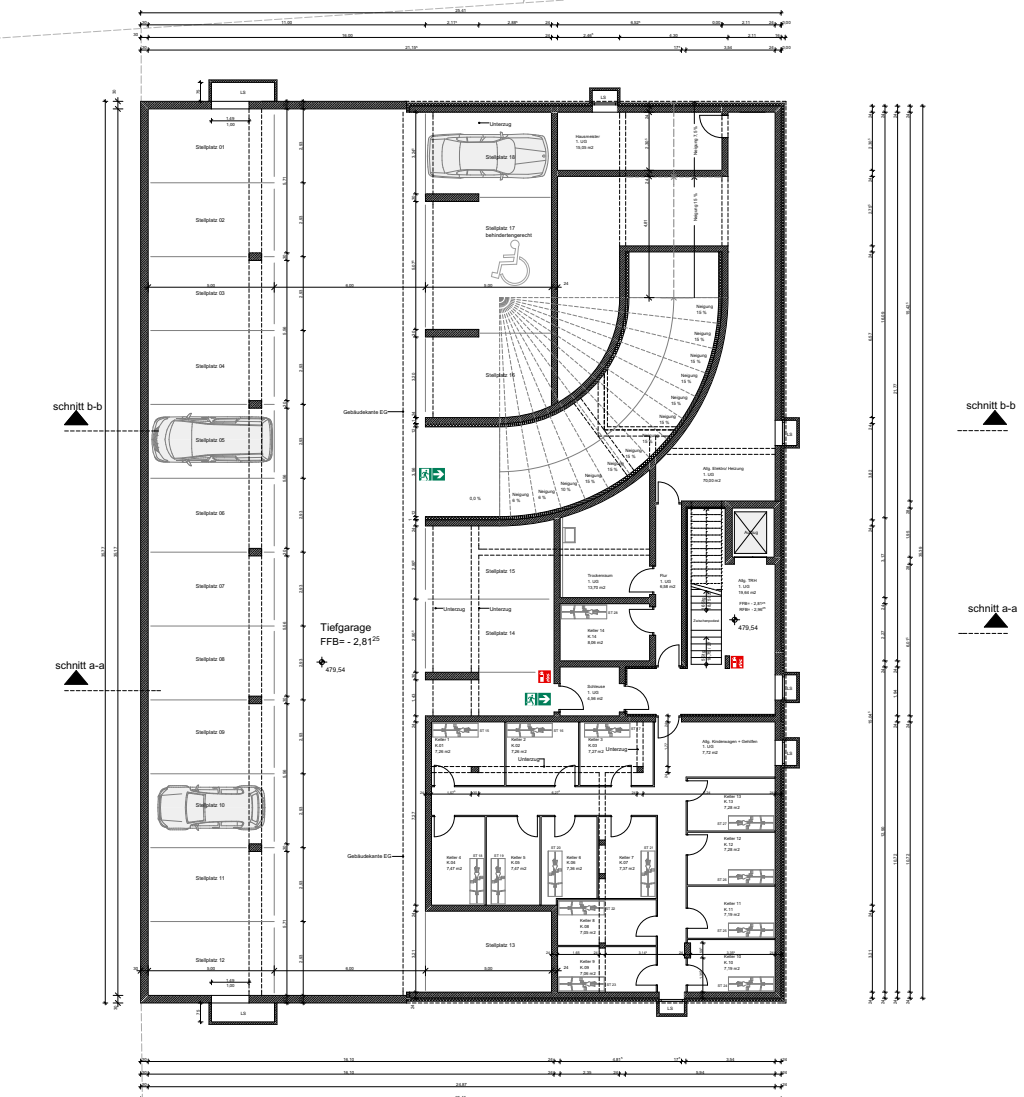



grundriss tiefgarage | maßstab 1:300  
 hochstrasser.architekten bda dwb 14.02.2020  
 hochstrasser.architekten bda dwb

Vorhaben- und Erschließungsplan  
 BA3 Magirusstraße - Söflinger Straße - Teil 2  
 Anlage 6.2 zu GD 51/20






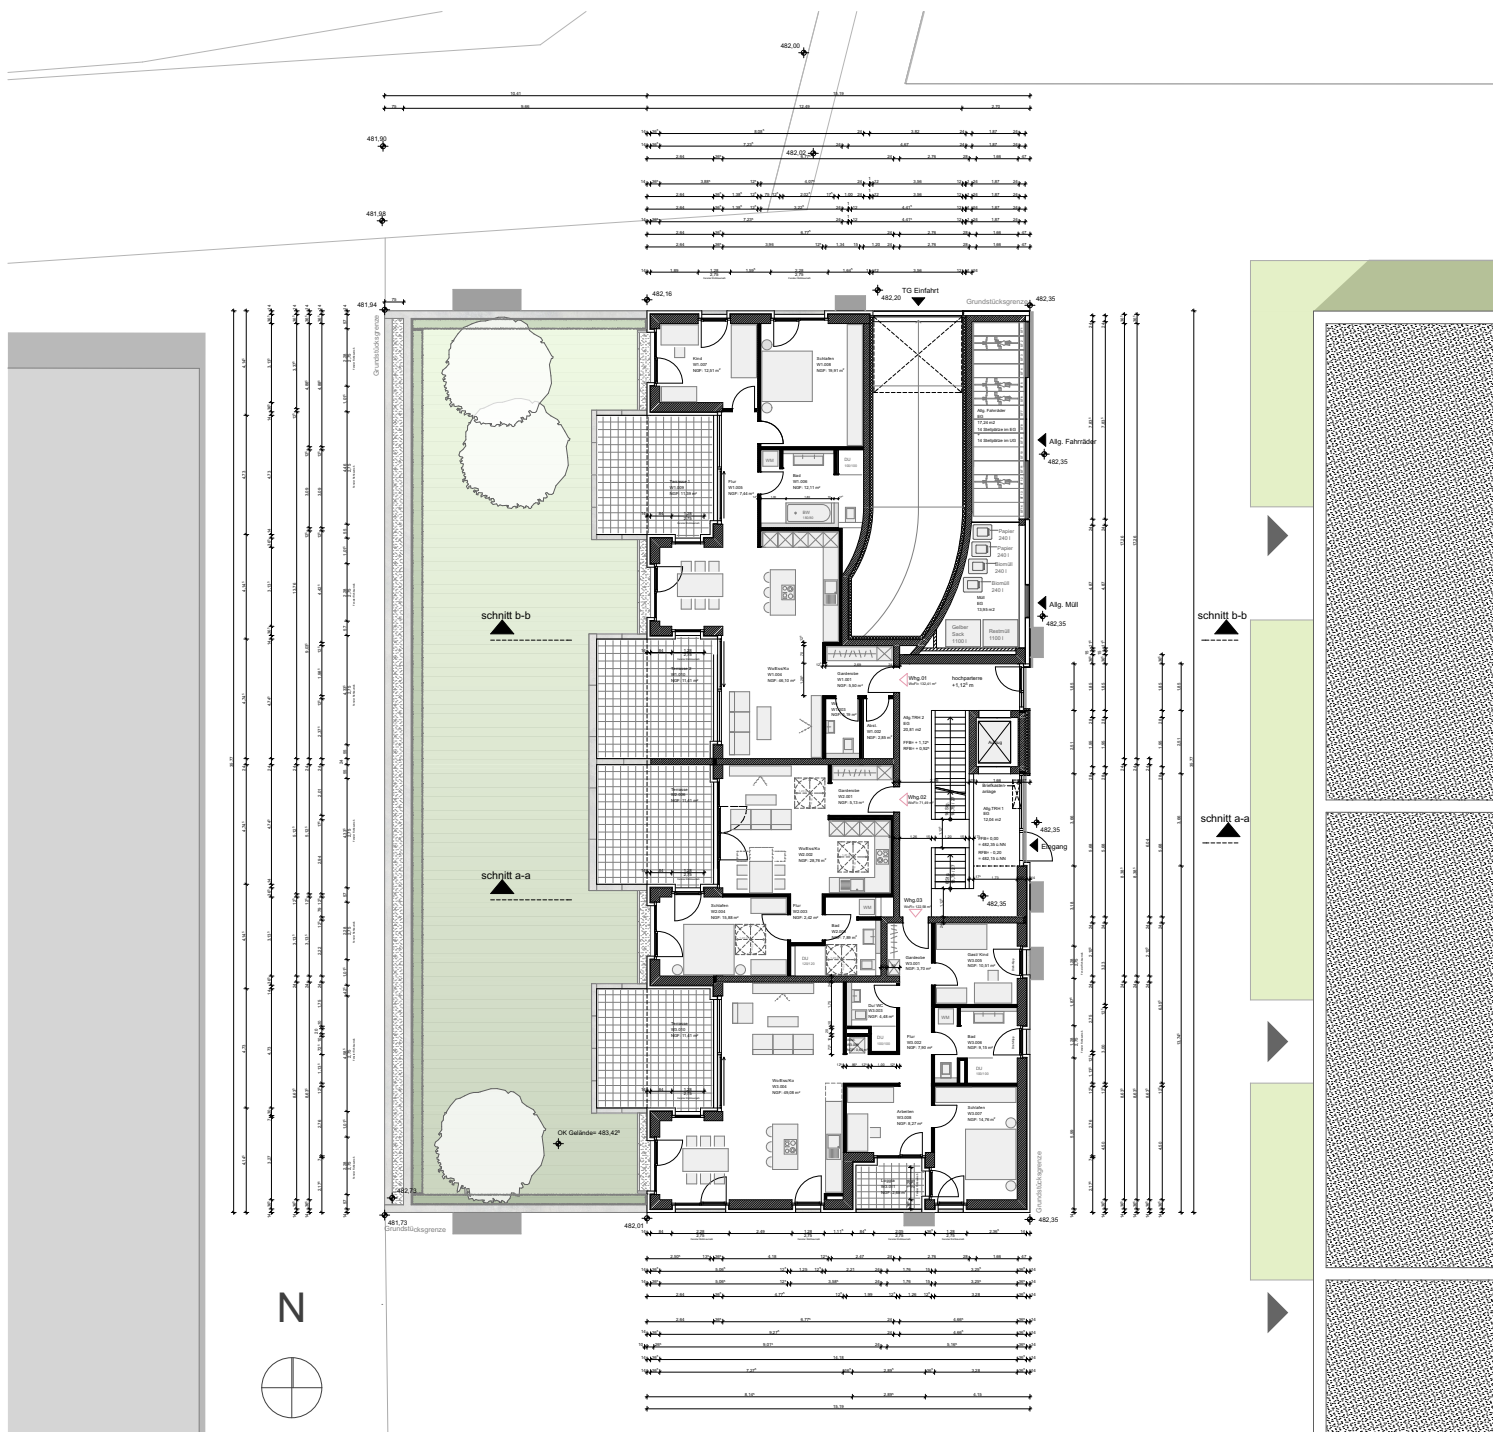


grundriss erdgeschoss | maßstab 1:300  
 hochstrasser.architekten bda dwb 14.02.2020  
 hochstrasser.architekten bda dwb

Vorhaben- und Erschließungsplan  
 BA3 Magirusstraße - Söflinger Straße - Teil 2  
 Anlage 6.3 zu GD 51/20

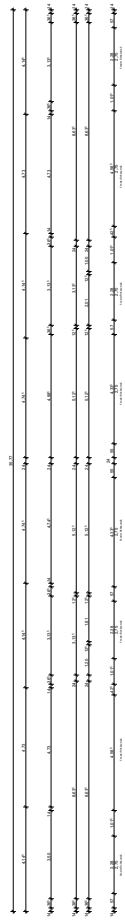
 


N

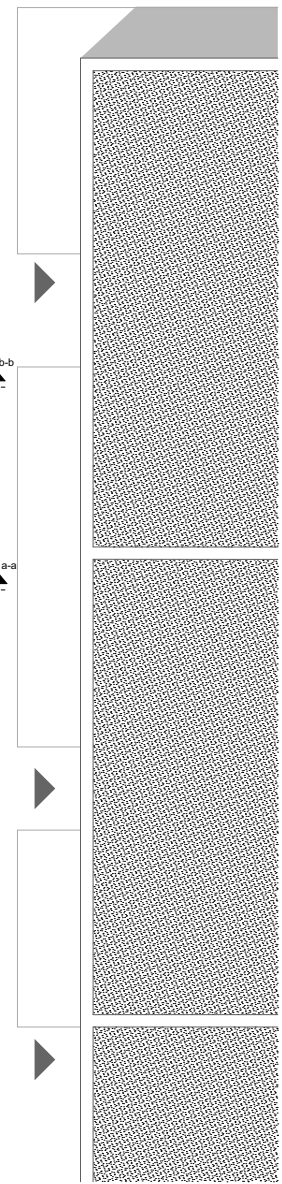
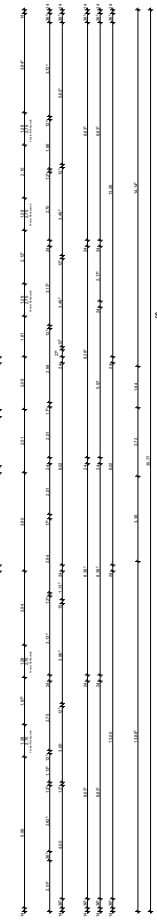
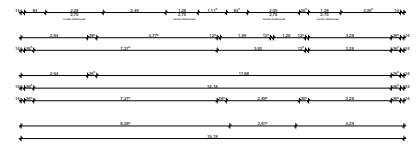
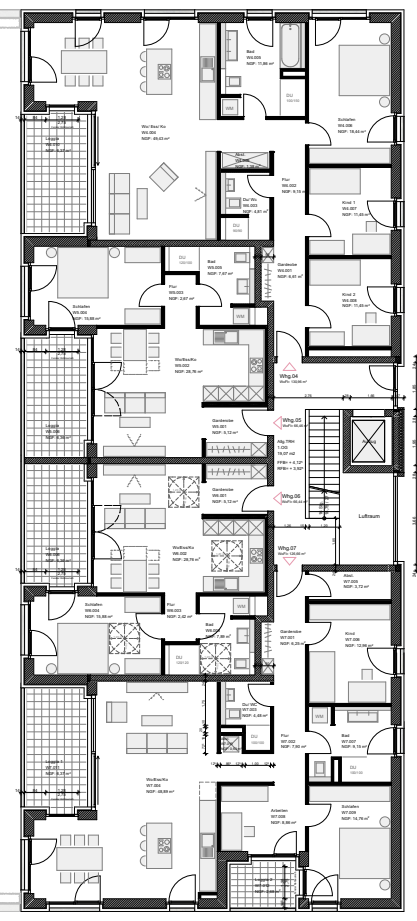
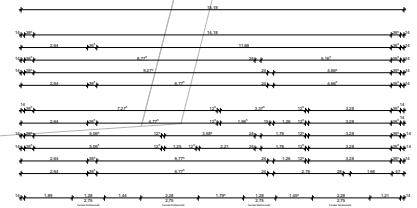
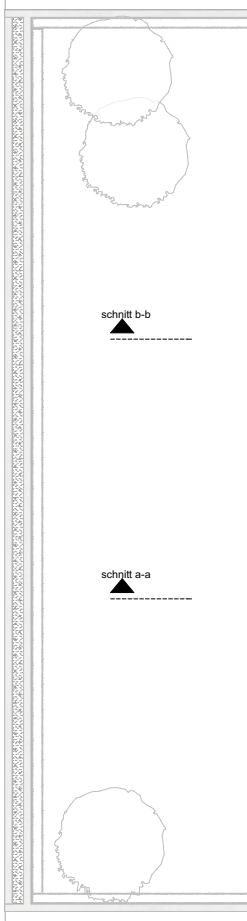





Vorhaben- und Erschließungsplan  
 BA3 Magirusstraße - Söflinger Straße - Teil 2  
 Anlage 6.4 zu GD 51/20

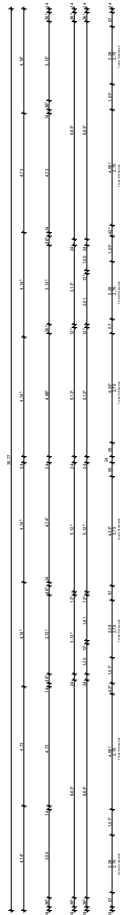 

N

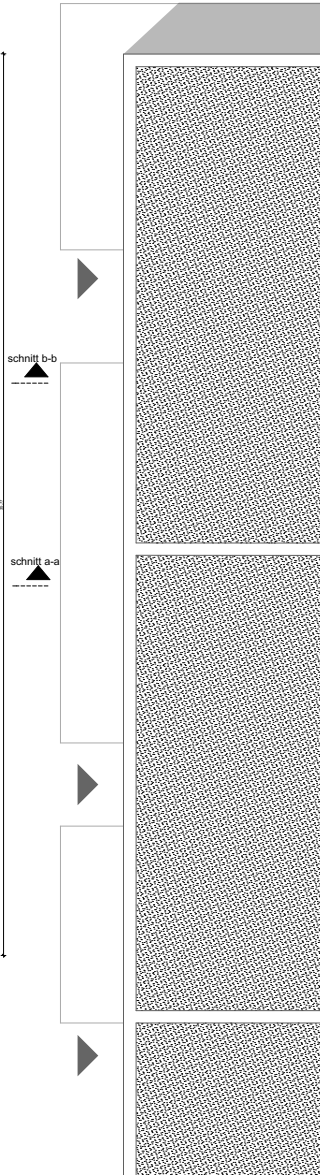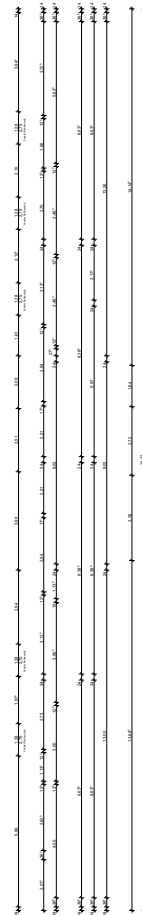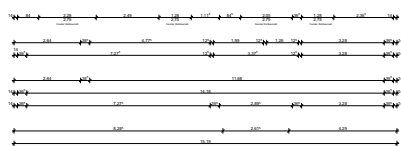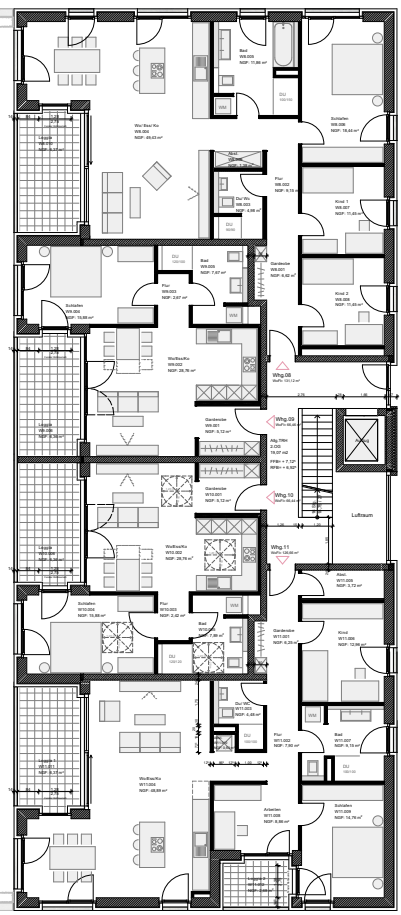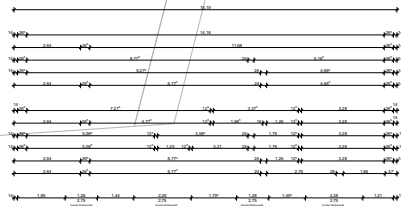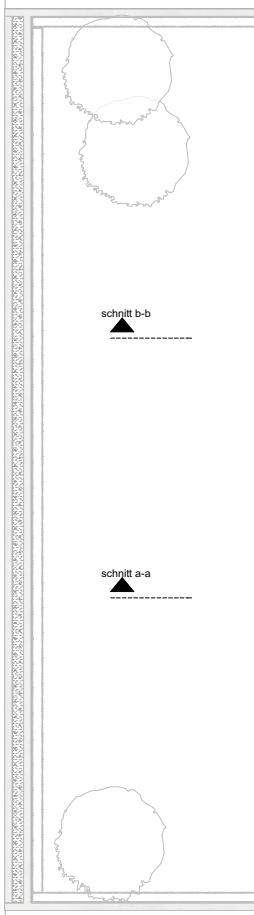

Vorhaben- und Erschließungsplan  
 BA3 Magirusstraße - Söflinger Straße - Teil 2  
 Anlage 6.5 zu GD 51/20

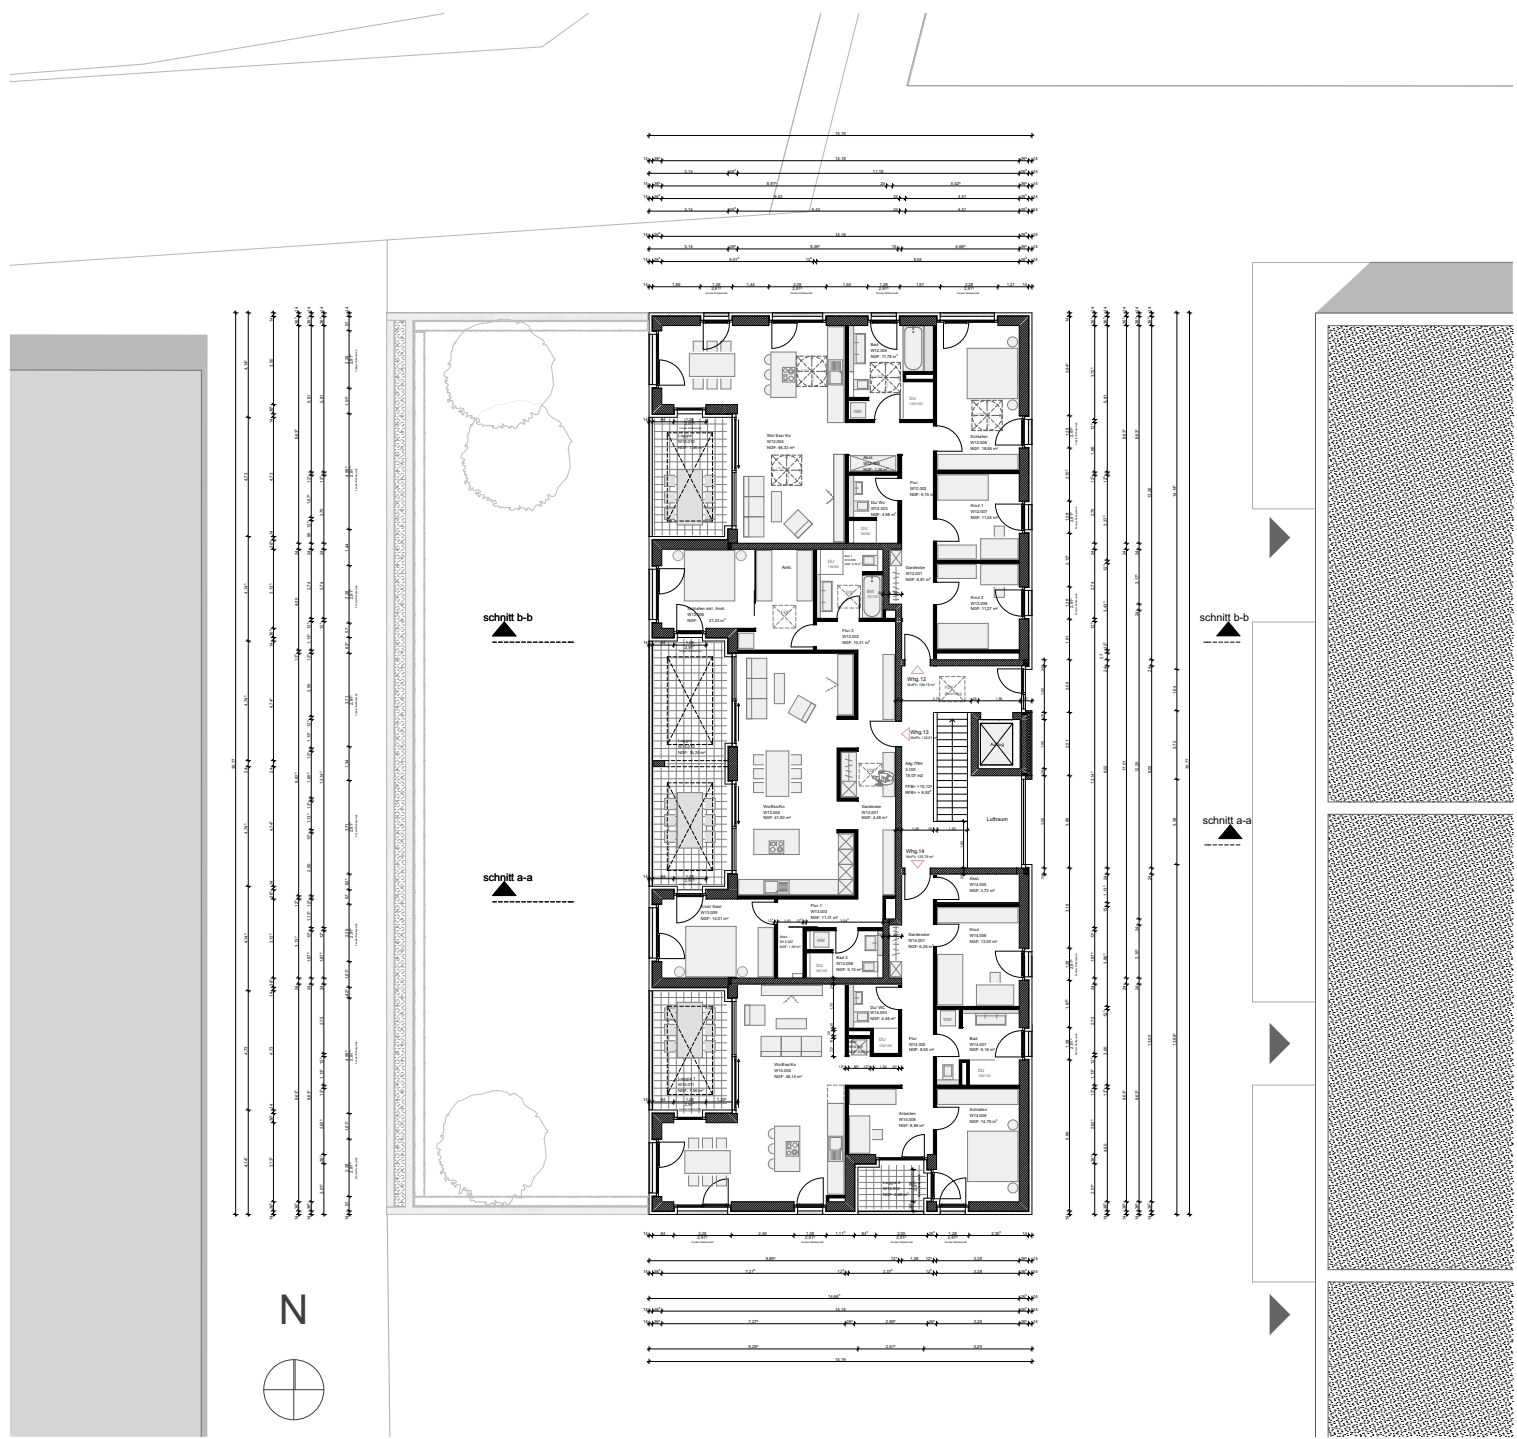

grundriss dachgeschoss | maßstab 1:300

hochstrasser.architekten bda dwb

14.02.2020


hochstrasser.architekten bda dwb



Vorhaben- und Erschließungsplan  
 BA3 Magirusstraße - Söflinger Straße - Teil 2  
 Anlage 6.7 zu GD 51/20




ansicht ost | maßstab 1:300

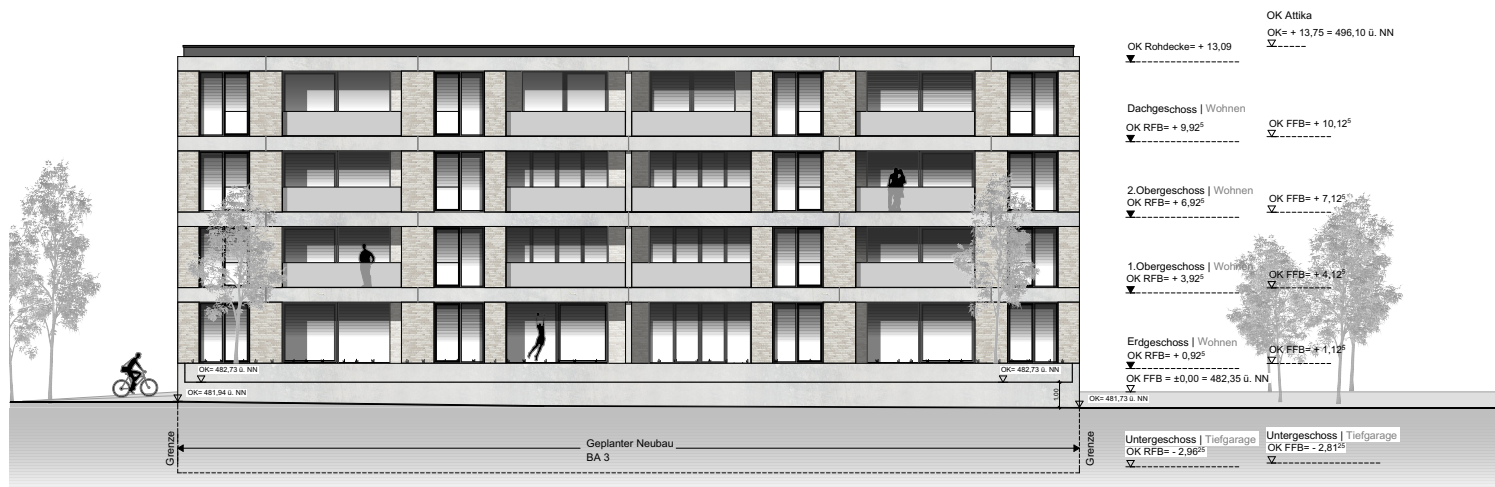


ansicht west | maßstab 1:300

ansicht ost+ ansicht west | maßstab 1:300

Vorhaben- und Erschließungsplan  
 BA3 Magirusstraße - Söflinger Straße - Teil 2  
 Anlage 6.8 zu GD 51/20

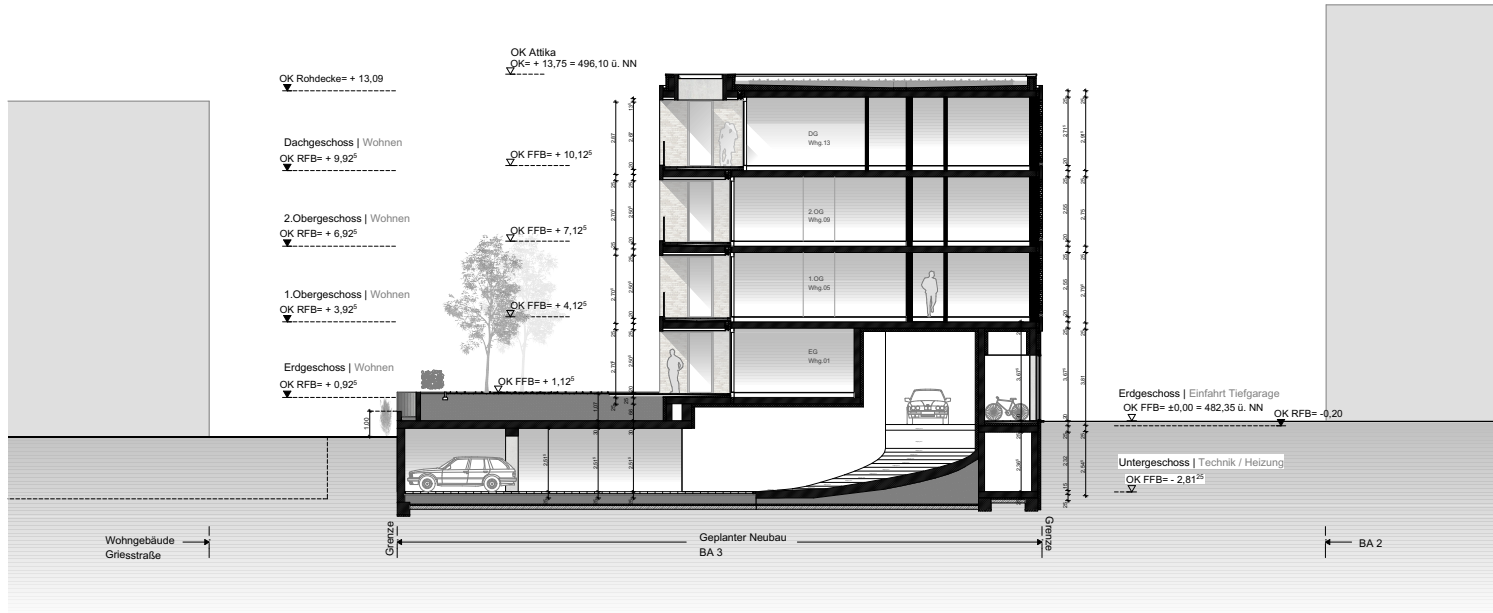

schnitt a-a | maßstab 1:300

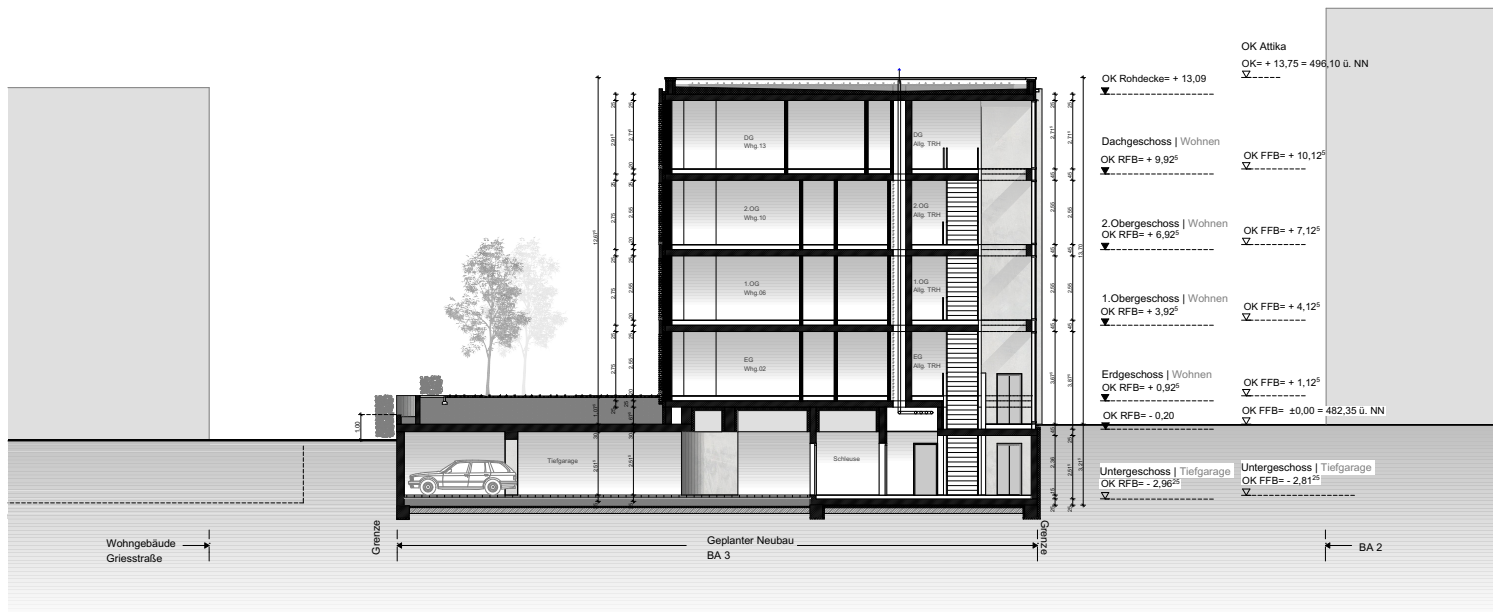

schnitt b-b | maßstab 1:300

schnitt a-a + schnitt b-b | maßstab 1:300