



Anlage 10.1 zu GD 339/14  
Vorhaben- und Erschließungsplan

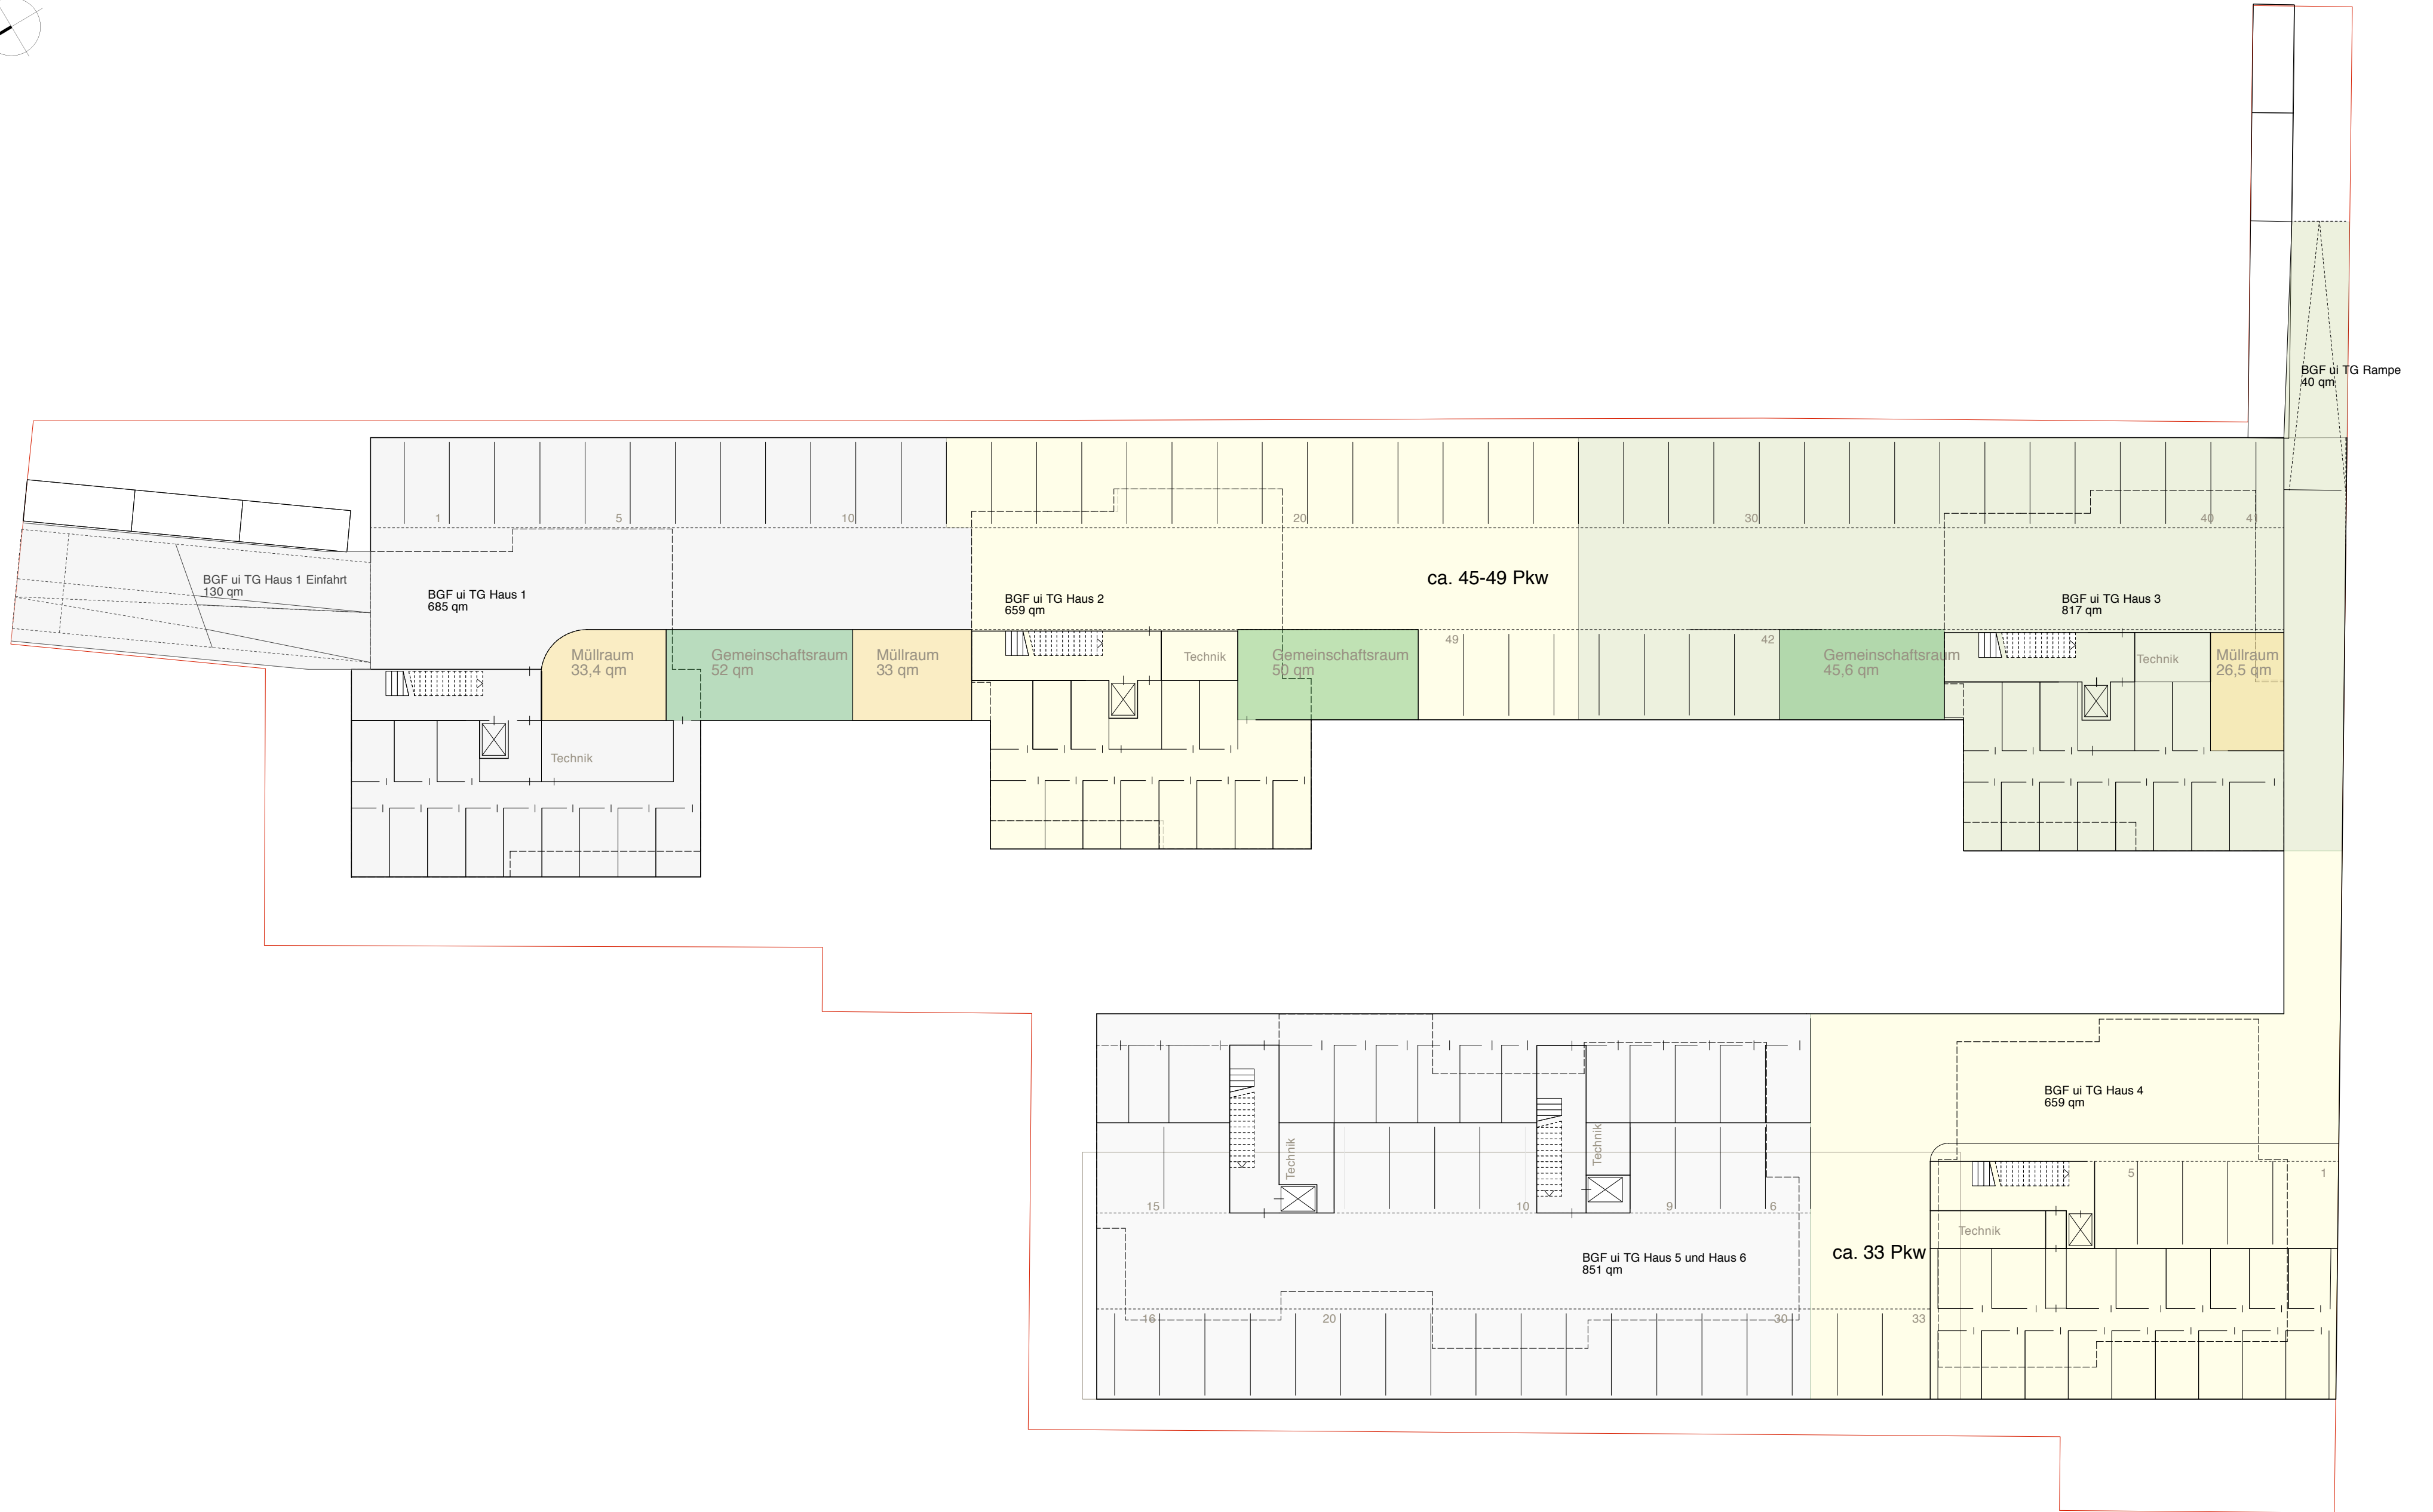

<b>PLANFERTIGER</b>  <b>h4a</b> Gessert + Randecker Generalplaner GmbH Immenhoferstrasse 47 70180 Stuttgart Tel. 0711-907095-0 Fax. 0711-907095-10	<b>GRUNDSTÜCKSEIGENTÜMER</b>  Grundstücksgesellschaft Ulm mbH & Co.KG Hinter dem Brot 19, 89073 Ulm Tel. 0731-159 74 10	<b>BAUHERR</b> Herr Yigin Grundstücksgesellschaft Ulm mbH & Co.KG Hinter dem Brot 19, 89073 Ulm Tel. 0731-159 74 10	<b>ART UND ORT DES VORHABENS</b>  Neubau von 6 Mehrfamilienhäusern mit Tiefgarage Klingensteinerstrasse/Clarissenstrasse Ulm, Flur Nr. 972/3, 927/10-19, 972/24	<b>PLANINHALT</b>  Lageplan/Feuerwehrrampe	<b>VORHABEN-ENTWICKLUNGSPLAN</b>					
					DATUM	GEZEICHNET	GEPRÜFT	FORMAT	DATEINAME	MAßSTAB
					08.04.14	h4a	h4a	A2	Clar_Grundrisse_v2010	1:250

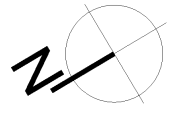



PLANFERTIGER

**h4a**

Gessert + Randecker  
Generalplaner GmbH

Immenhoferstrasse 47  
70180 Stuttgart  
Tel. 0711-907095-0  
Fax. 0711-907095-10

Agnes-Pockels-Bogen 1  
80992 München  
Tel. 089 - 452 0 584-0  
Fax. 089 - 452 0 584-29

GRUNDSTÜCKSEIGENTÜMER

Grundstücksgesellschaft Ulm mbH & Co.KG  
Hinter dem Brot 19, 89073 Ulm  
Tel. 0731-159 74 10

BAUHERR

Herr Yigin  
Grundstücksgesellschaft Ulm mbH & Co.KG  
Hinter dem Brot 19, 89073 Ulm  
Tel. 0731-159 74 10

ART UND ORT DES VORHABENS

Neubau von 6 Mehrfamilienhäusern mit Tiefgarage  
Klingensteinerstrasse/Clarissenstrasse Ulm,  
Flur Nr. 972/3, 927/10-19, 972/24

PLANINHALT


**Grundriss Tiefgarage**

**Vorhaben- und Erschließungsplan**



NORD

DATUM	GEZEICHNET	GEPRÜFT	FORMAT	DATEINAME	MAßSTAB
08.04.14	h4a	h4a	A2	Clar_Grundrisse_v2010	1:250

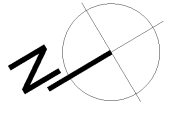

PLANFERTIGER

**h4a**  
Gessert + Randecker  
Generalplaner GmbH

Immenhoferstrasse 47  
70180 Stuttgart  
Tel. 0711-907095-0  
Fax. 0711-907095-10

Agnes-Pockels-Bogen 1  
80992 München  
Tel. 089 - 452 0 584-0  
Fax. 089 - 452 0 584-29

GRUNDSTÜCKSEIGENTÜMER

Grundstücksgesellschaft Ulm mbH & Co.KG  
Hinter dem Brot 19, 89073 Ulm  
Tel. 0731-159 74 10

BAUHERR  
Herr Yigin

Grundstücksgesellschaft Ulm mbH & Co.KG  
Hinter dem Brot 19, 89073 Ulm  
Tel. 0731-159 74 10

ART UND ORT DES VORHABENS

Neubau von 6 Mehrfamilienhäusern mit Tiefgarage  
Klingensteinerstrasse/Clarissenstrasse Ulm,  
Flur Nr. 972/3, 927/10-19, 972/24







PLANINHALT

Grundriss Erdgeschoss

Vorhaben- und Erschließungsplan



DATUM	GEZEICHNET	GEPRÜFT	FORMAT	DATEINAME	MAßSTAB
08.04.14	h4a	h4a	A2	Clar_Grundrisse_v2010	1:250

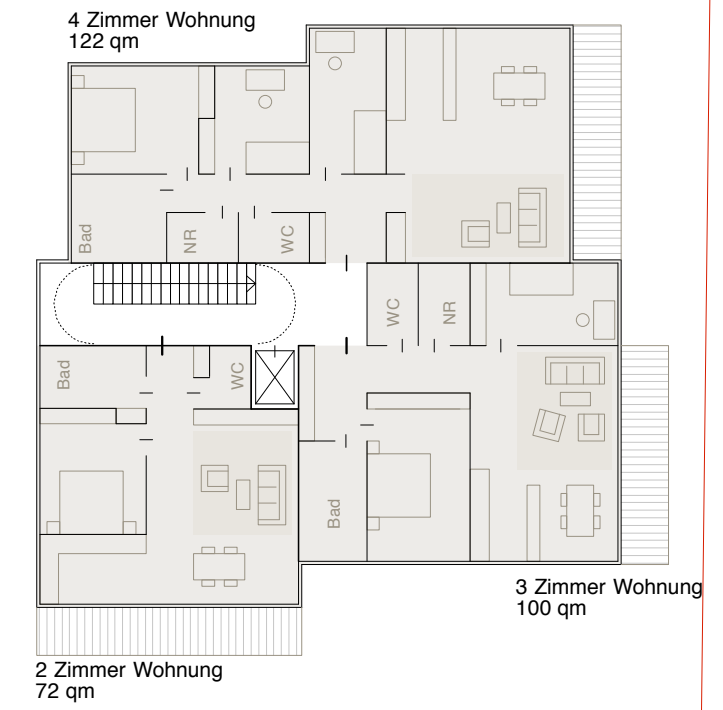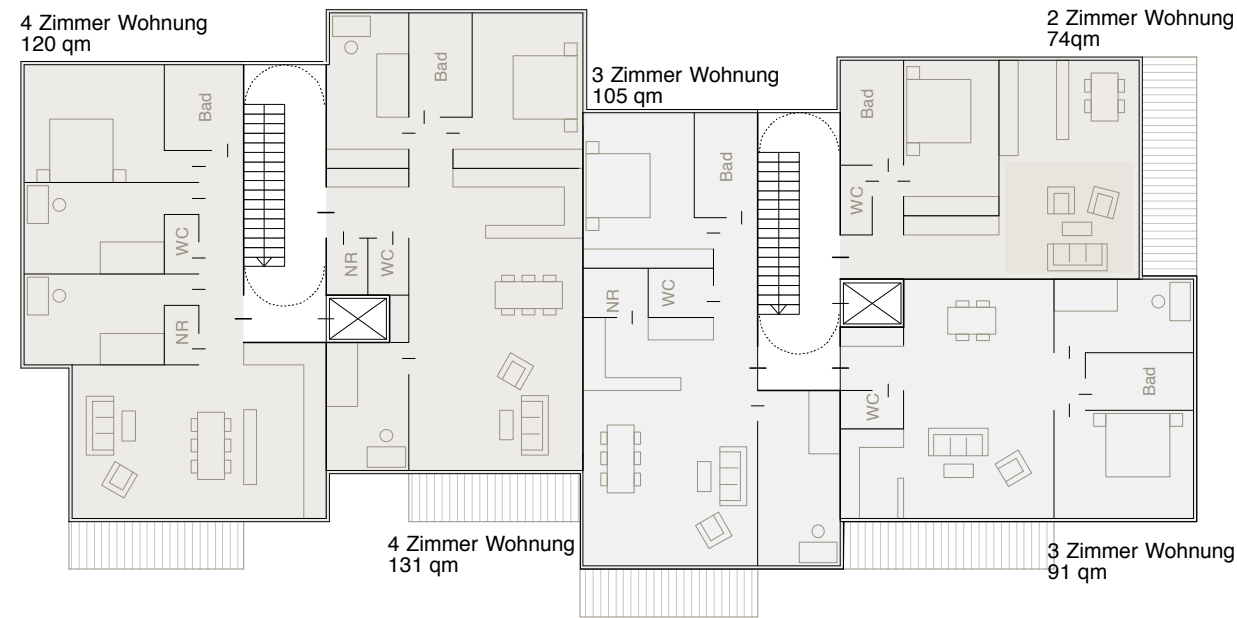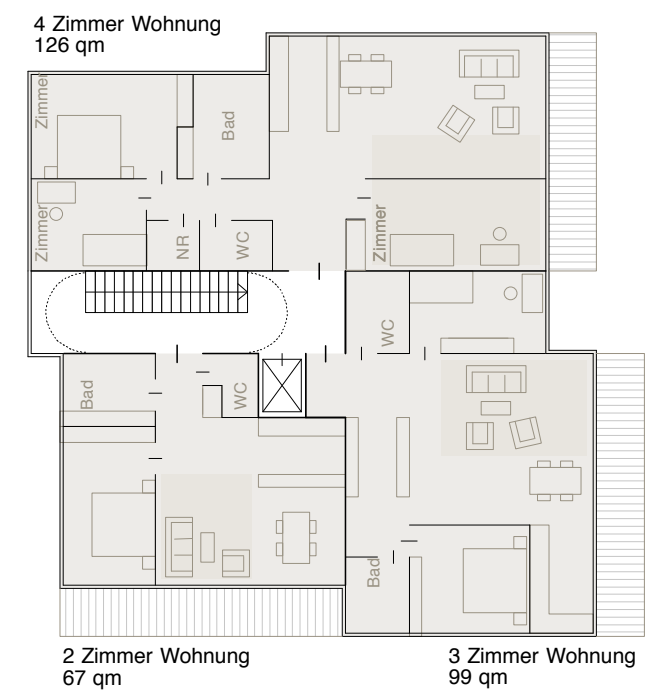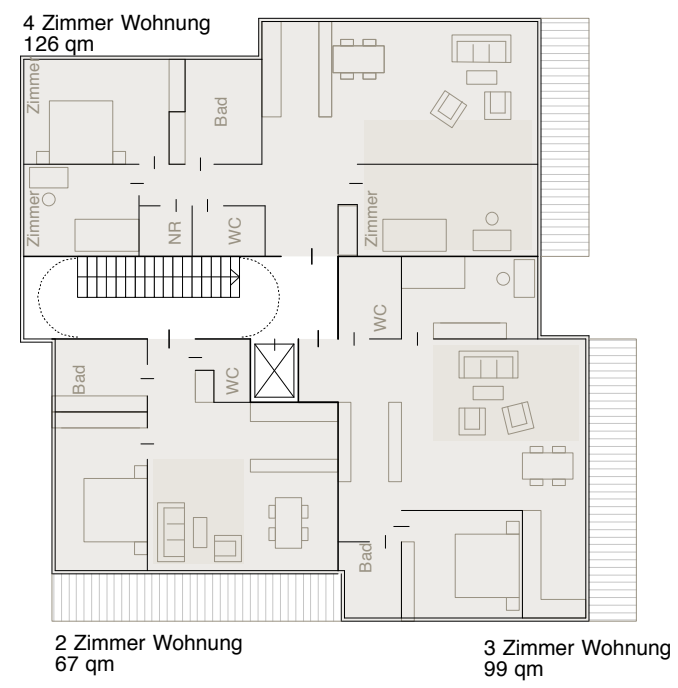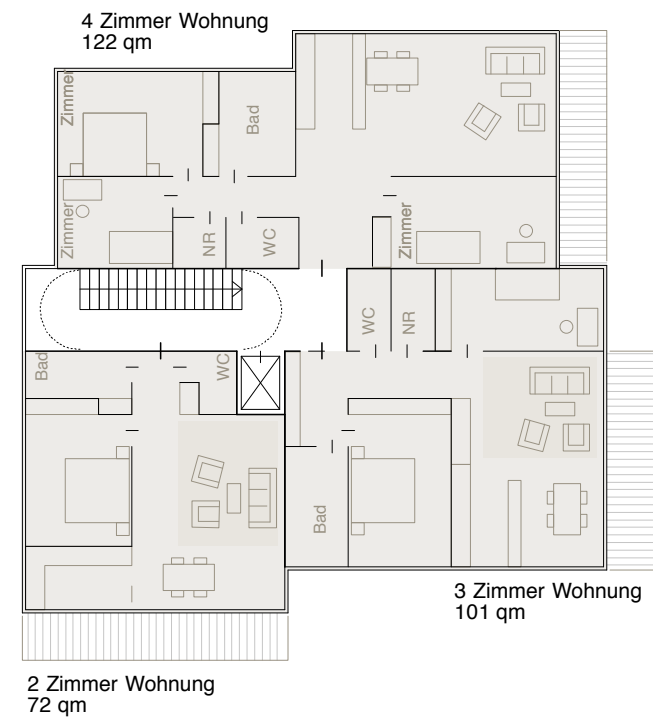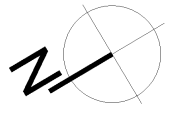

PLANFERTIGER

**h4a**  
Gessert + Randecker  
Generalplaner GmbH

Immenhoferstrasse 47  
70180 Stuttgart  
Tel. 0711-907095-0  
Fax. 0711-907095-10

Agnes-Pockels-Bogen 1  
80992 München  
Tel. 089 - 452 0 584-0  
Fax. 089 - 452 0 584-29

GRUNDSTÜCKSEIGENTÜMER

Grundstücksgesellschaft Ulm mbH & Co.KG  
Hinter dem Brot 19, 89073 Ulm  
Tel. 0731-159 74 10

BAUHERR

Herr Yigin  
Grundstücksgesellschaft Ulm mbH & Co.KG  
Hinter dem Brot 19, 89073 Ulm  
Tel. 0731-159 74 10

ART UND ORT DES VORHABENS

Neubau von 6 Mehrfamilienhäusern mit Tiefgarage  
Klingensteinerstrasse/Clarissenstrasse Ulm,  
Flur Nr. 972/3, 927/10-19, 972/24







PLANINHALT

Grundriss 1.Obergeschoss

Vorhaben- und Erschließungsplan



DATUM	GEZEICHNET	GEPRÜFT	FORMAT	DATEINAME	MAßSTAB
08.04.14		h4a	A2	Clar_Grundrisse_v2010	1:250

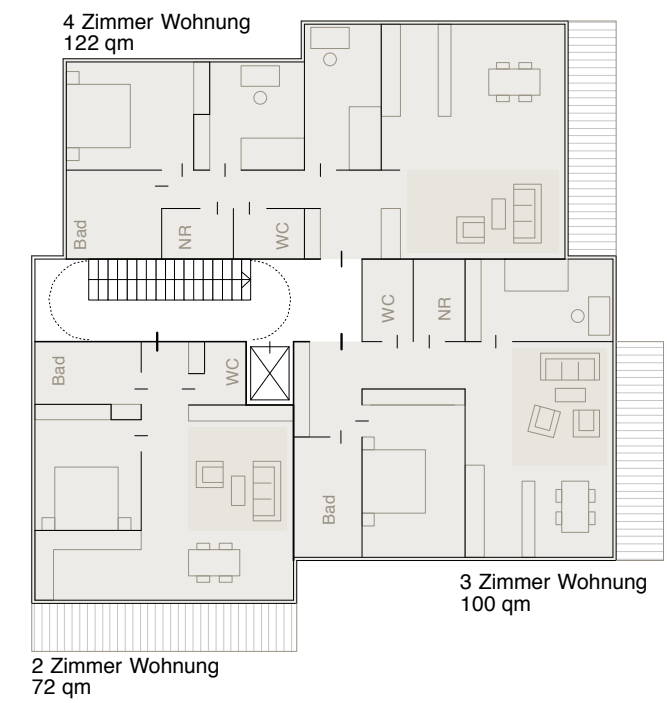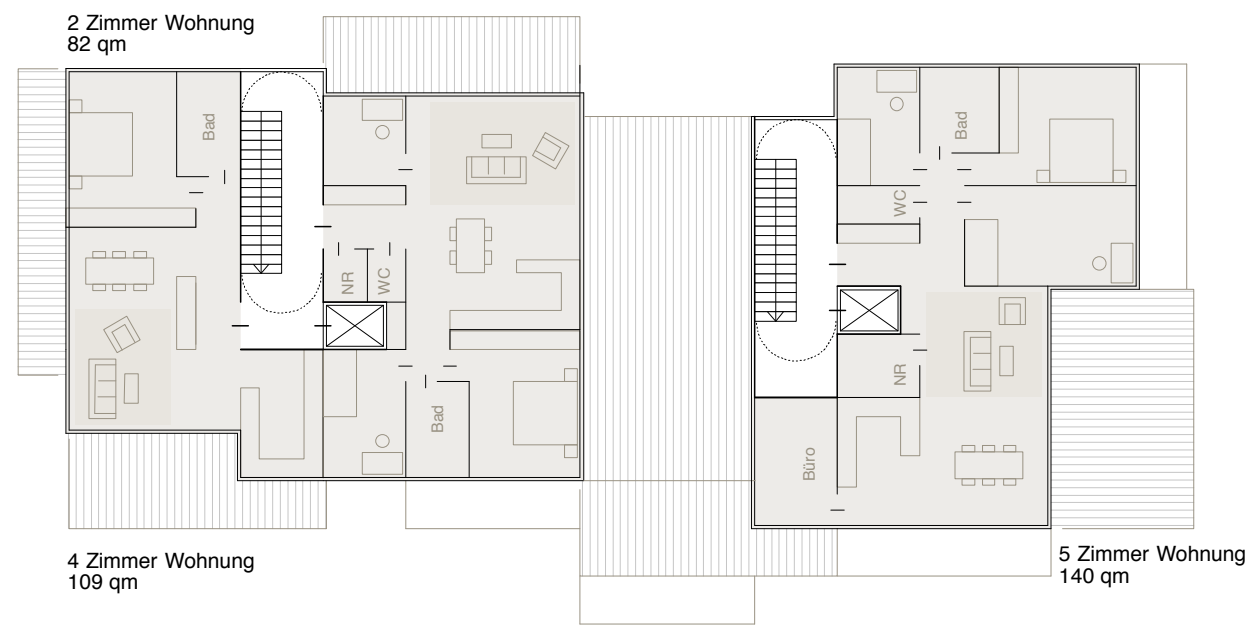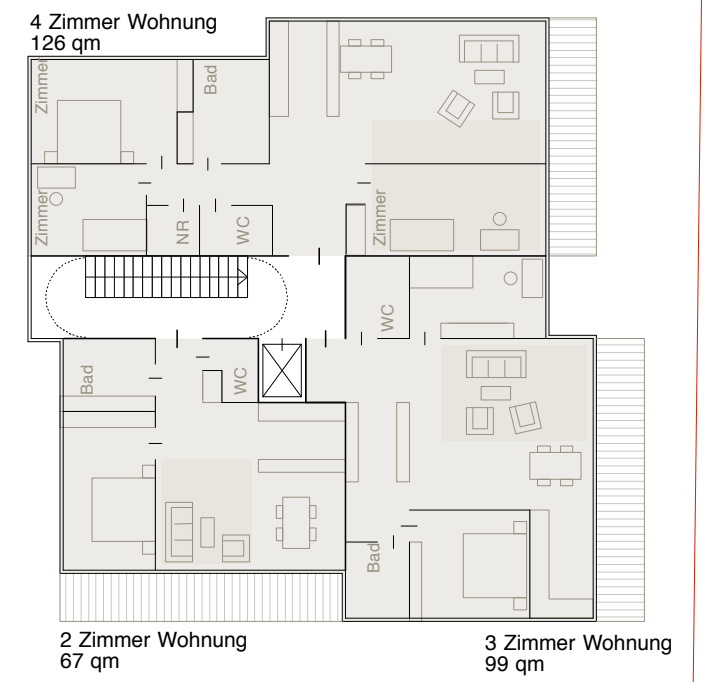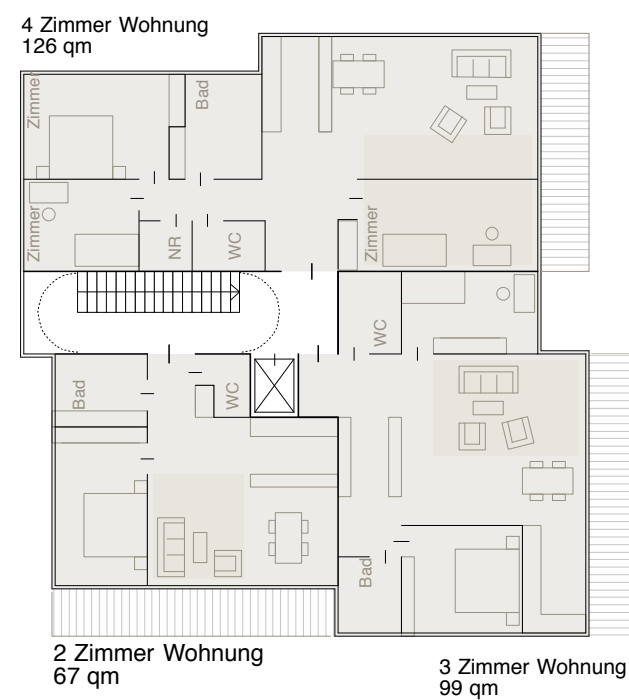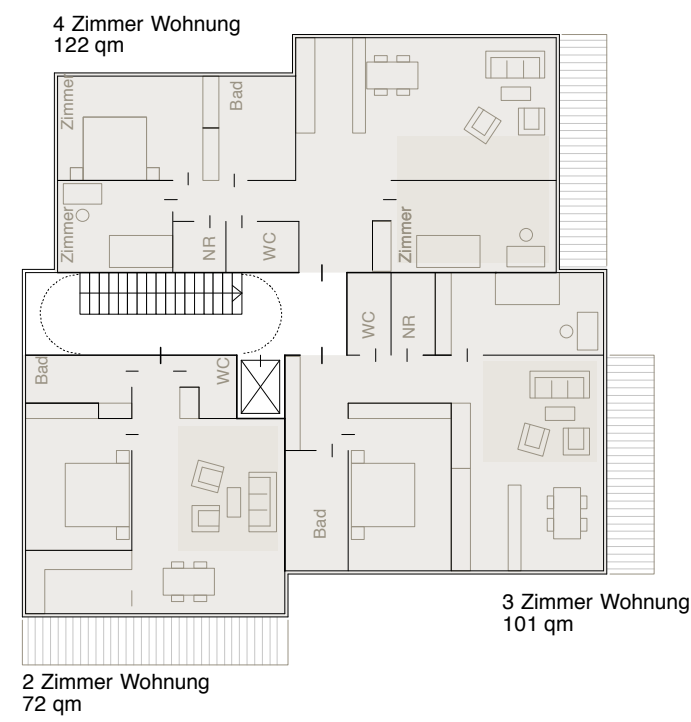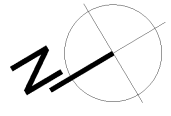

PLANFERTIGER

**h4a**  
Gessert + Randecker  
Generalplaner GmbH

Immenhoferstrasse 47  
70180 Stuttgart  
Tel. 0711-907095-0  
Fax. 0711-907095-10

Agnes-Pockels-Bogen 1  
80992 München  
Tel. 089 - 452 0 584-0  
Fax. 089 - 452 0 584-29

GRUNDSTÜCKSEIGENTÜMER

Grundstücksgesellschaft Ulm mbH & Co.KG  
Hinter dem Brot 19, 89073 Ulm  
Tel. 0731-159 74 10

BAUHERR

Herr Yigin  
Grundstücksgesellschaft Ulm mbH & Co.KG  
Hinter dem Brot 19, 89073 Ulm  
Tel. 0731-159 74 10

ART UND ORT DES VORHABENS

Neubau von 6 Mehrfamilienhäusern mit Tiefgarage  
Klingensteinerstrasse/Clarissenstrasse Ulm,  
Flur Nr. 972/3, 927/10-19, 972/24



PLANINHALT

Grundriss 2.Obergeschoss

Vorhaben- und Erschließungsplan



DATUM	GEZEICHNET	GEPRÜFT	FORMAT	DATEINAME	MAßSTAB
08.04.14	h4a	h4a	A2	Clar_Grundrisse_v2010	1:250

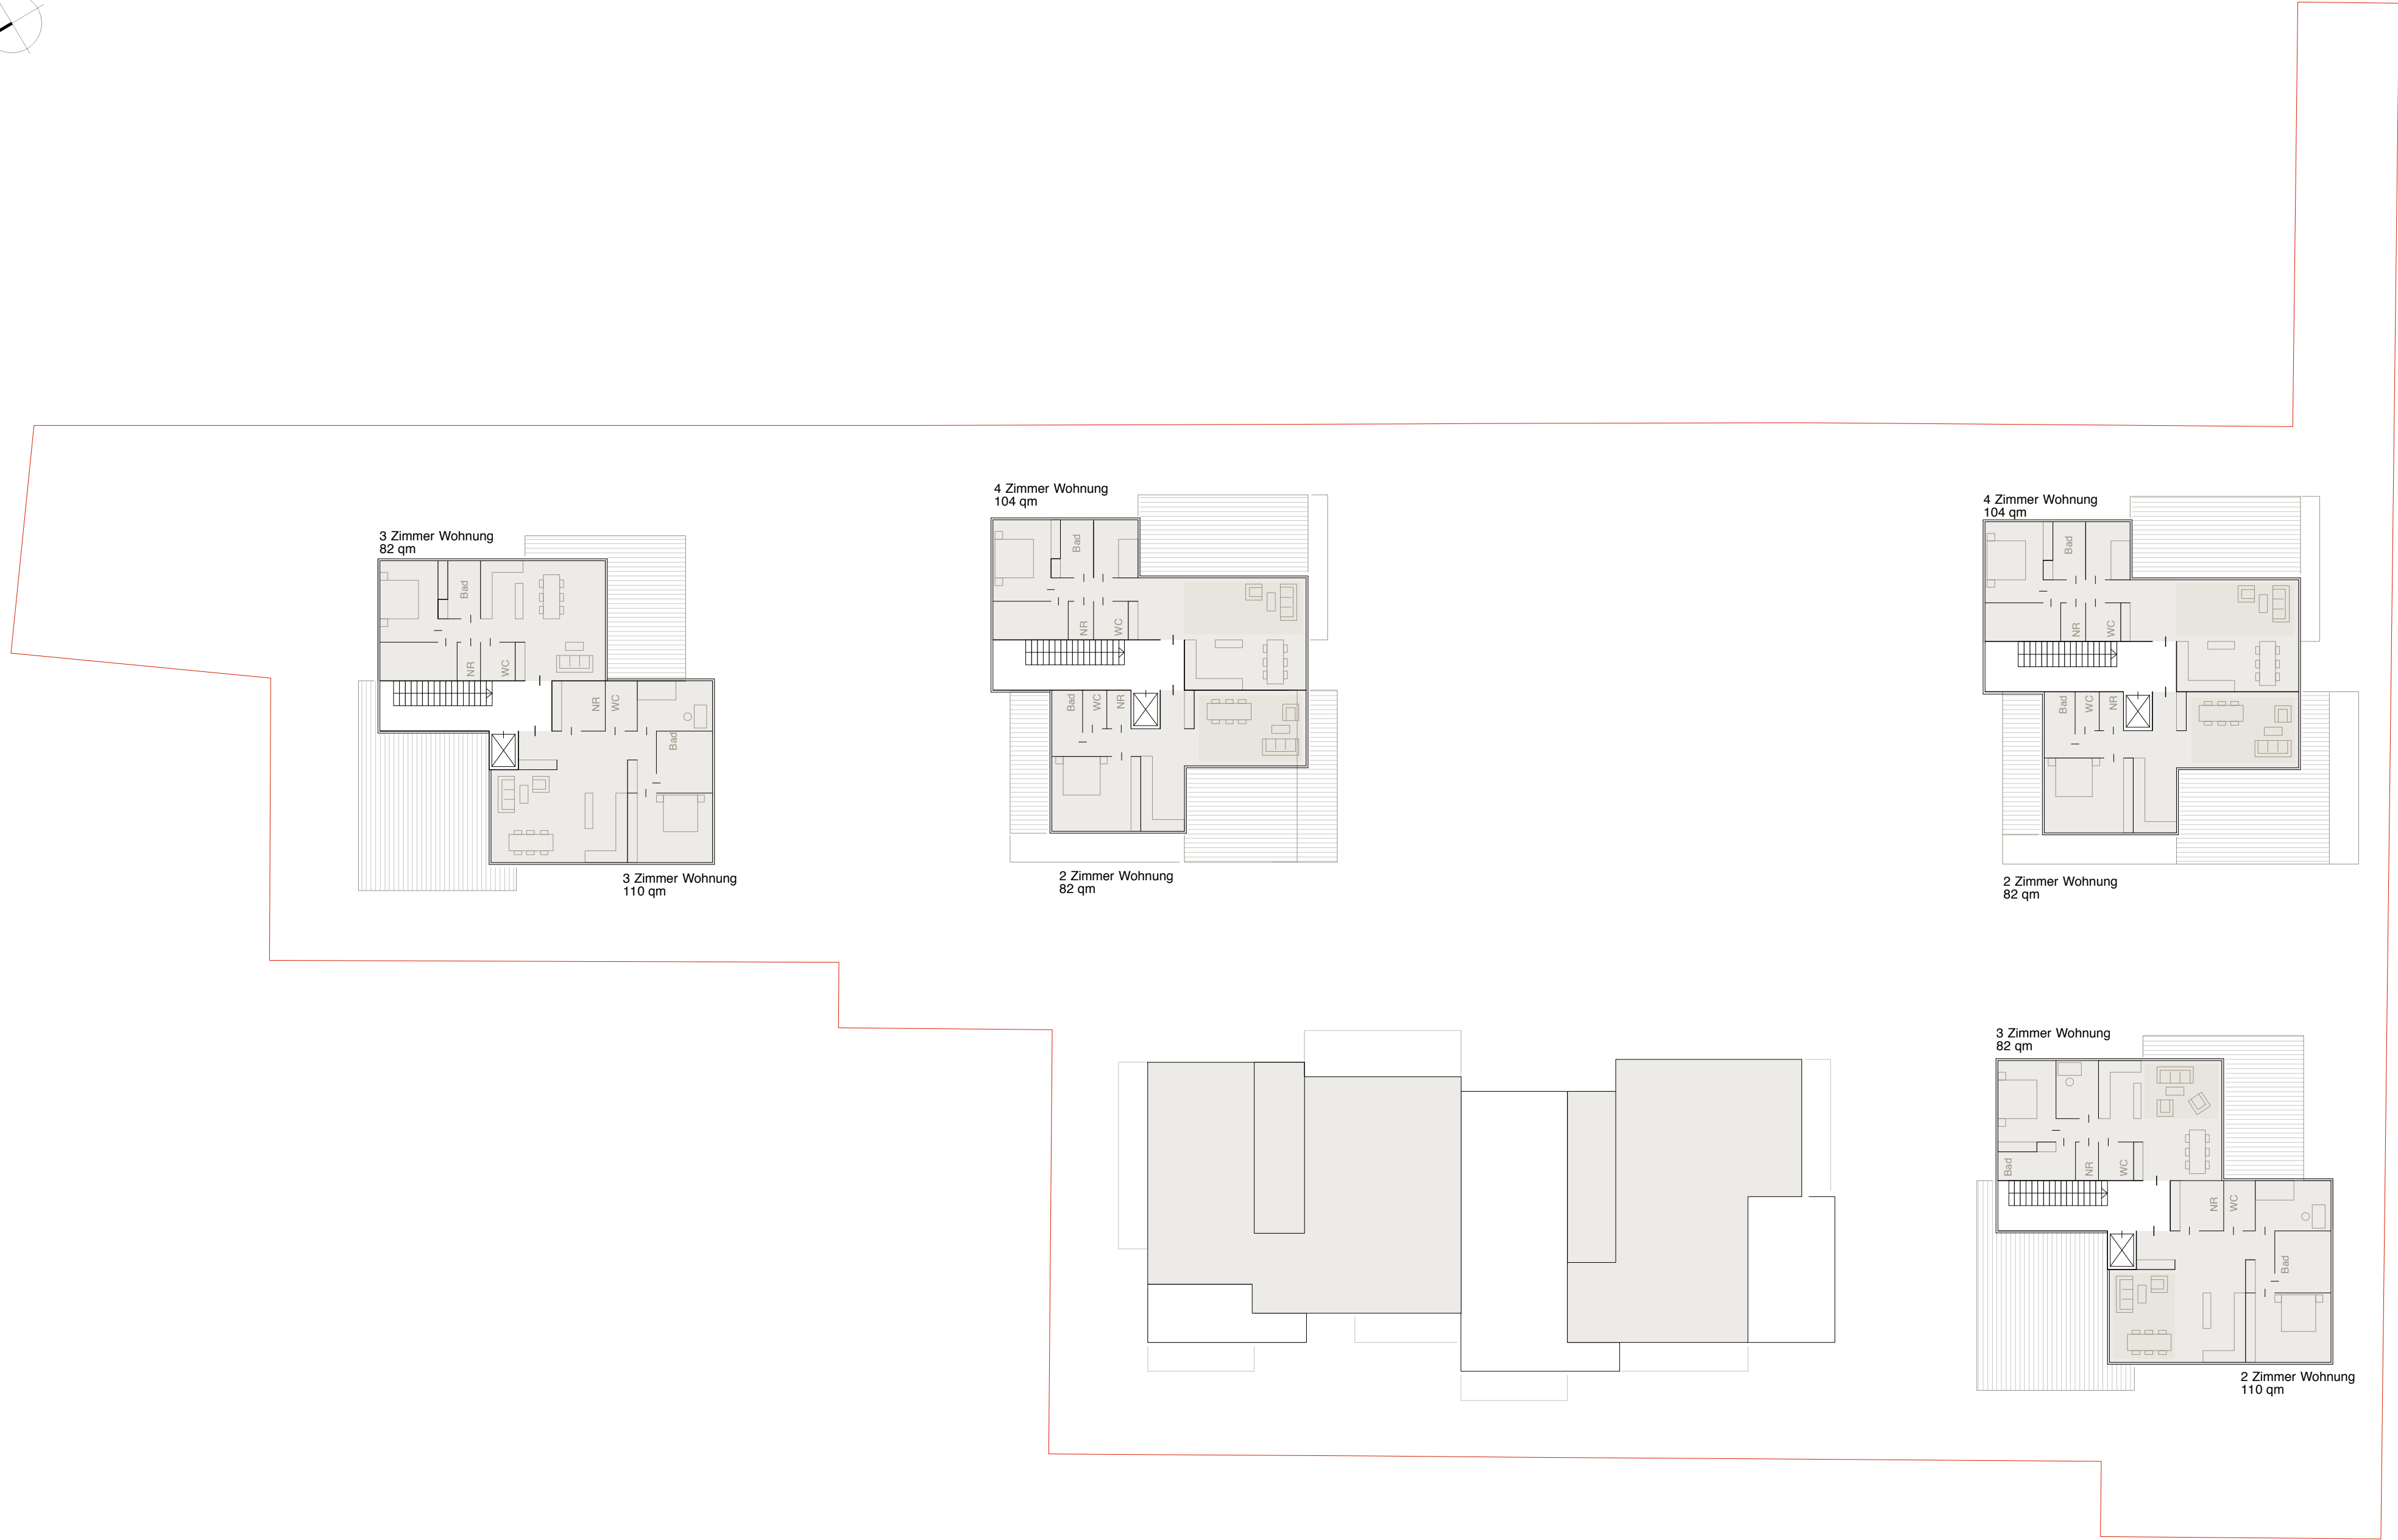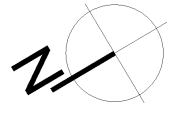

<b>PLANFERTIGER</b>  <b>h4a</b> Gessert + Randecker Generalplaner GmbH	Immenhoferstrasse 47 70180 Stuttgart Tel. 0711-907095-0 Fax. 0711-907095-10	Agnes-Pockels-Bogen 1 80992 München Tel. 089 - 452 0 584-0 Fax. 089 - 452 0 584-29	<b>GRUNDSTÜCKSEIGENTÜMER</b>  Grundstücksgesellschaft Ulm mbH & Co.KG Hinter dem Brot 19, 89073 Ulm Tel. 0731-159 74 10	<b>BAUHERR</b> Herr Yigin  Grundstücksgesellschaft Ulm mbH & Co.KG Hinter dem Brot 19, 89073 Ulm Tel. 0731-159 74 10	<b>ART UND ORT DES VORHABENS</b>  Neubau von 6 Mehrfamilienhäusern mit Tiefgarage Klingensteinerstrasse/Clarissenstrasse Ulm, Flur Nr. 972/3, 927/10-19, 972/24	<b>PLANINHALT</b>  <b>Grundriss 3.Obergeschoss</b>	<b>Vorhaben- und Erschließungsplan</b>					 NORD	
							DATUM	GEZEICHNET	GEPRÜFT	FORMAT	DATEINAME		MAßSTAB
							08.04.14	h4a	h4a	A2	Clar_Grundrisse_v2010		1:250



Klingensteiner Straße →


1. Ansicht Ost 1



Meinlohstraße


Clarissenstraße

2. Ansicht Süd

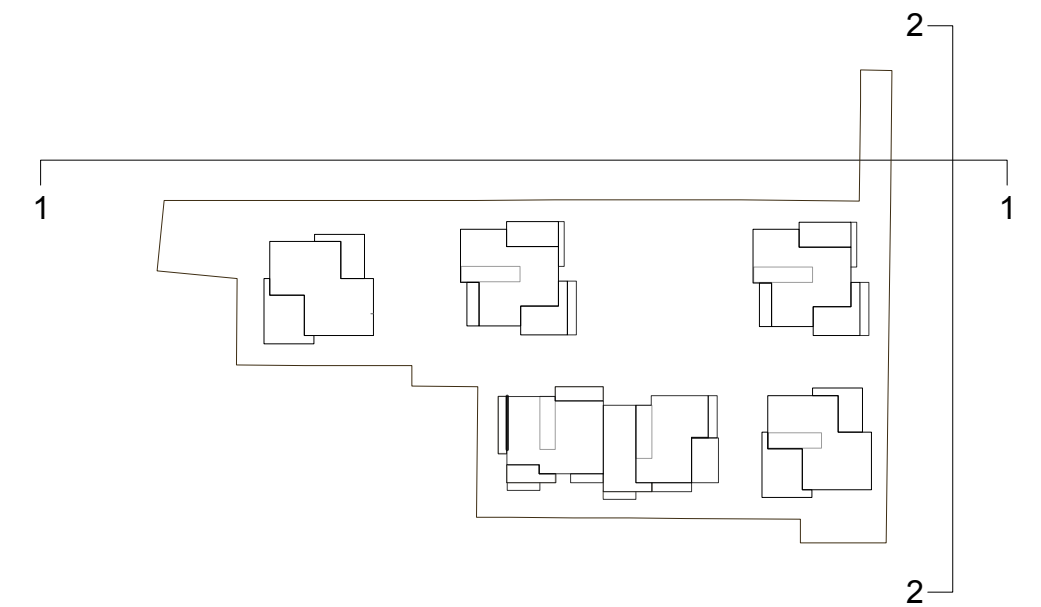


<b>PLANFERTIGER</b> <b>h4a</b> Gessert + Randecker Generalplaner GmbH	Immenhoferstrasse 47 70180 Stuttgart Tel. 0711-907095-0 Fax. 0711-907095-10	Agnes-Pockels-Bogen 1 80992 München Tel. 089 - 452 0 584-0 Fax. 089 - 452 0 584-29	<b>GRUNDSTÜCKSEIGENTÜMER</b> Grundstücksgesellschaft Ulm mbH & Co.KG Hinter dem Brot 19, 89073 Ulm Tel. 0731-159 74 10	<b>BAUHERR</b> Herr Yigin Grundstücksgesellschaft Ulm mbH & Co.KG Hinter dem Brot 19, 89073 Ulm Tel. 0731-159 74 10	<b>ART UND ORT DES VORHABENS</b> Neubau von 6 Mehrfamilienhäusern mit Tiefgarage Klingensteinerstrasse/Clarissenstrasse Ulm, Flur Nr. 972/3, 927/10-19, 972/24	<b>PLANINHALT</b> Ansichten Ost 1, Süd	<b>Vorhaben- und Erschließungsplan</b>				
							DATUM 08.04.14	GEZEICHNET h4a	GEPRÜFT h4a	FORMAT A2	DATEINAME Clar_Ansichten_v2010



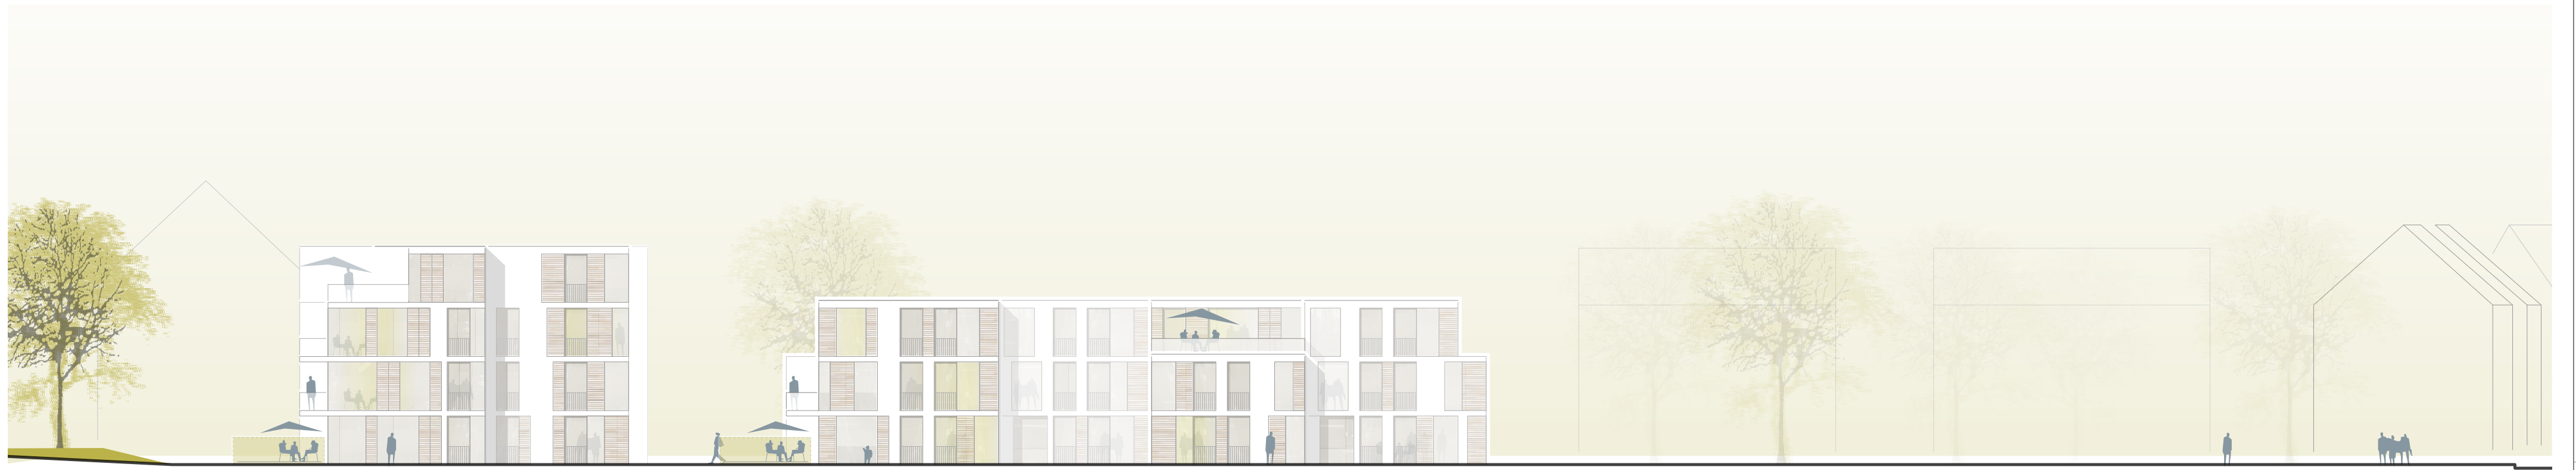


Klingensteiner Straße

3. Ansicht Ost 2

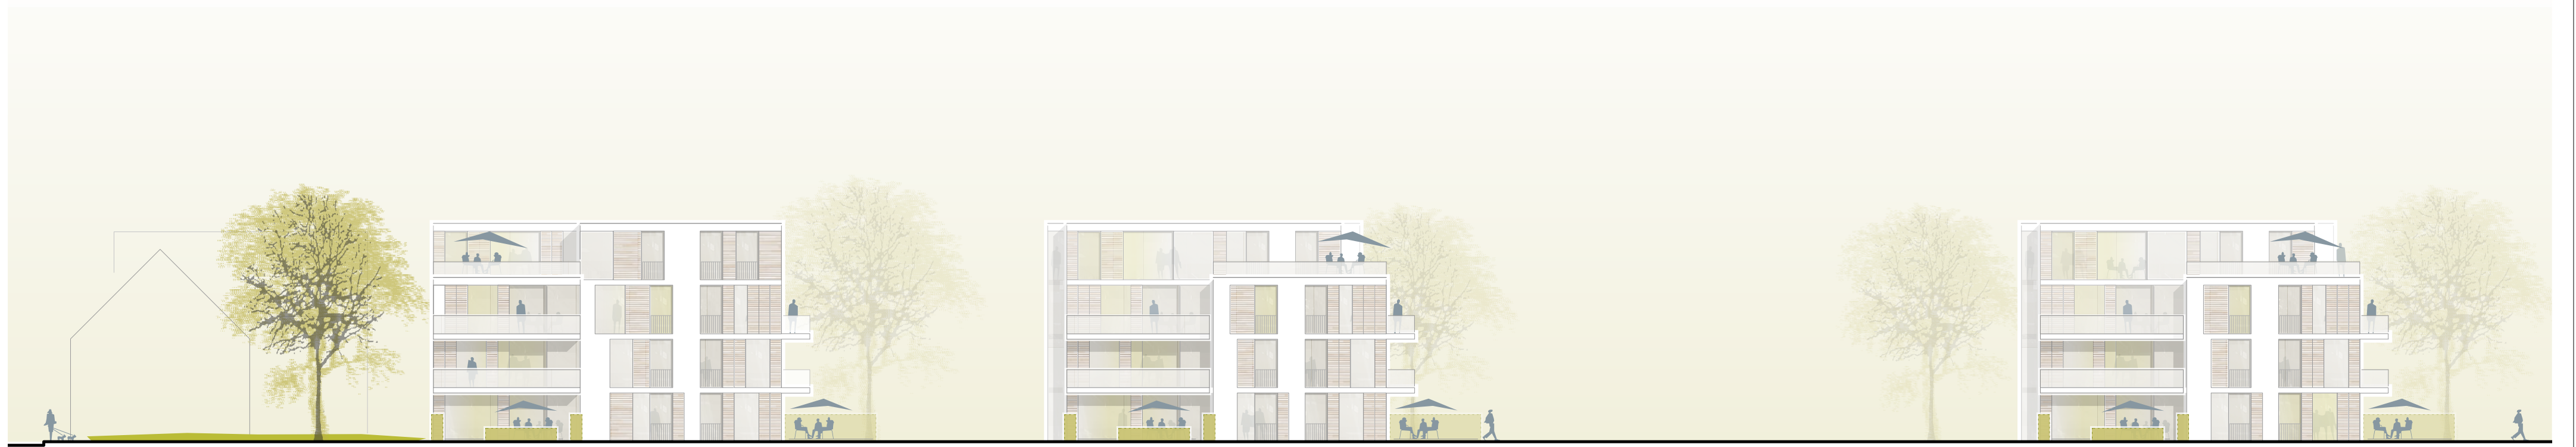

Klingensteiner Straße

4. Ansicht West

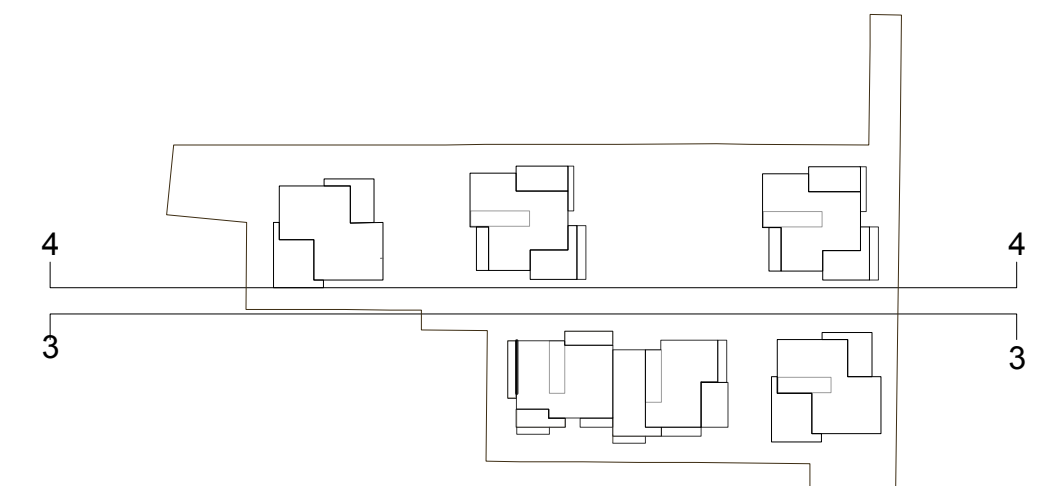


<b>PLANFERTIGER</b>  <b>h4a</b> Gessert + Randecker Generalplaner GmbH	Immenhoferstrasse 47 70180 Stuttgart Tel. 0711-907095-0 Fax. 0711-907095-10	Agnes-Pockels-Bogen 1 80992 München Tel. 089 - 452 0 584-0 Fax. 089 - 452 0 584-29	<b>GRUNDSTÜCKSEIGENTÜMER</b>  Grundstücksgesellschaft Ulm mbH & Co.KG Hinter dem Brot 19, 89073 Ulm Tel. 0731-159 74 10	<b>BAUHERR</b> Herr Yigin  Grundstücksgesellschaft Ulm mbH & Co.KG Hinter dem Brot 19, 89073 Ulm Tel. 0731-159 74 10	<b>ART UND ORT DES VORHABENS</b>  Neubau von 6 Mehrfamilienhäusern mit Tiefgarage Klingensteinerstrasse/Clarissenstrasse Ulm, Flur Nr. 972/3, 927/10-19, 972/24	<b>PLANINHALT</b>  Ansichten Ost 2, Nord	<b>Vorhaben- und Erschließungsplan</b>				
							DATUM    GEZEICHNET    GEPRÜFT    FORMAT    DATEINAME    MAßSTAB				
							08.04.14	h4a	h4a	A2	Clar_Ansichten_v2010




NORD




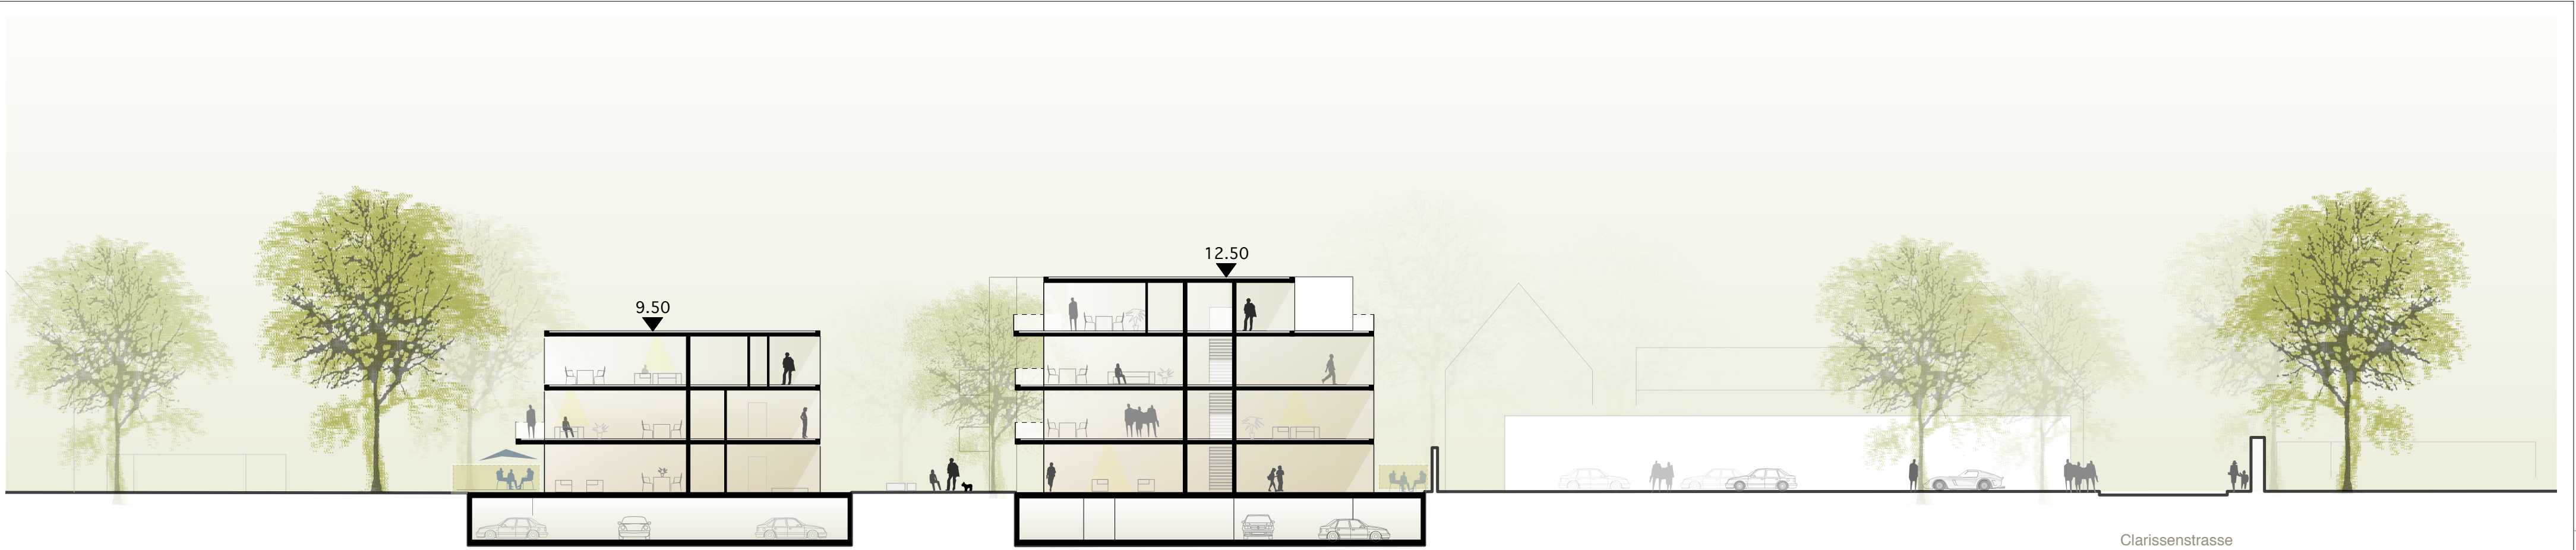

Schnitt A-A

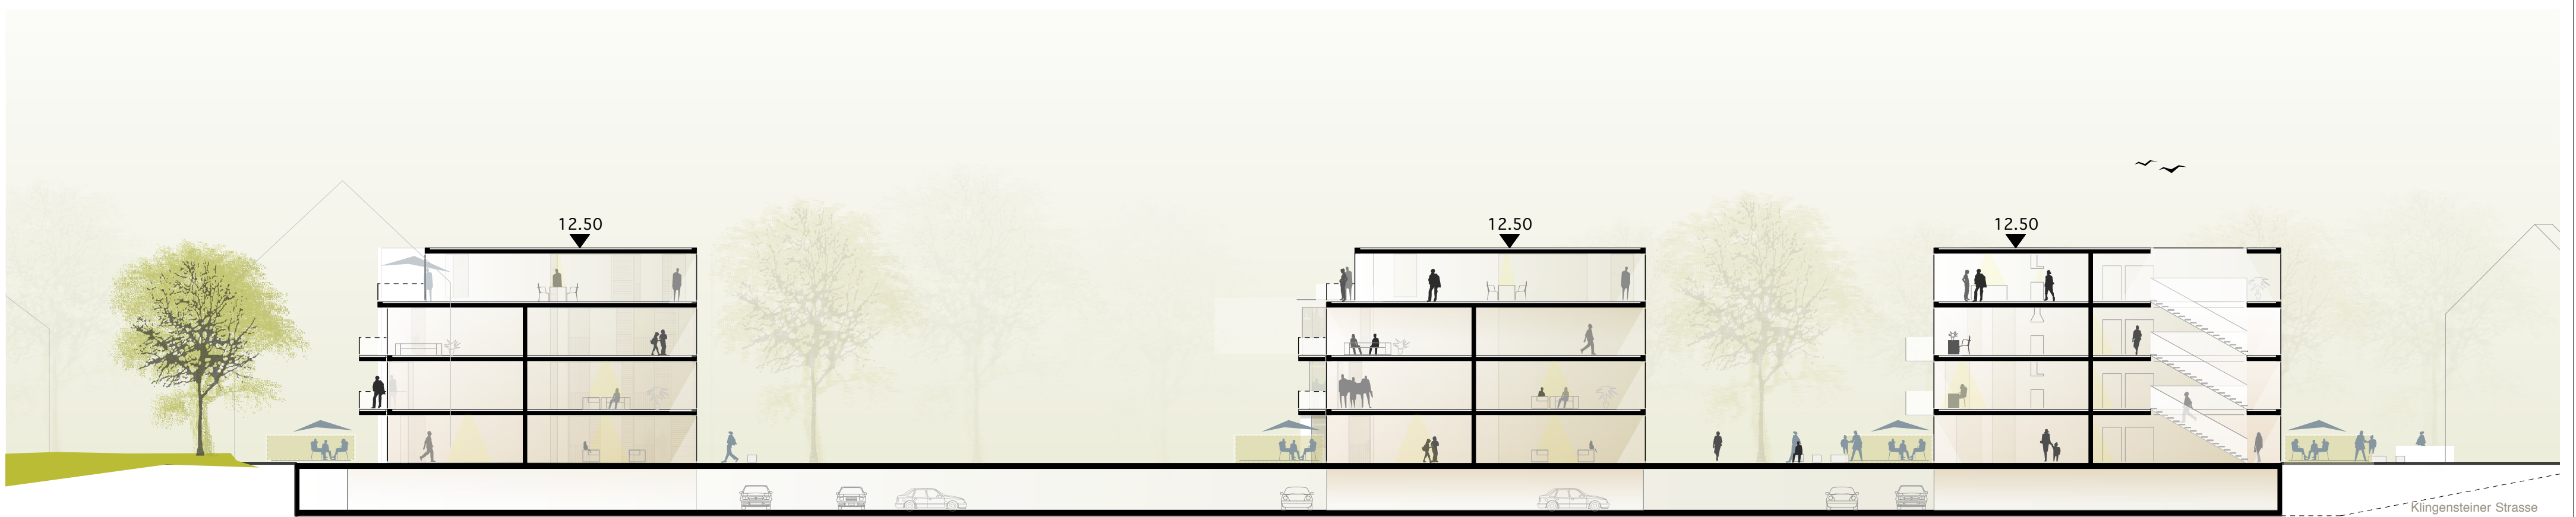

Schnitt B-B

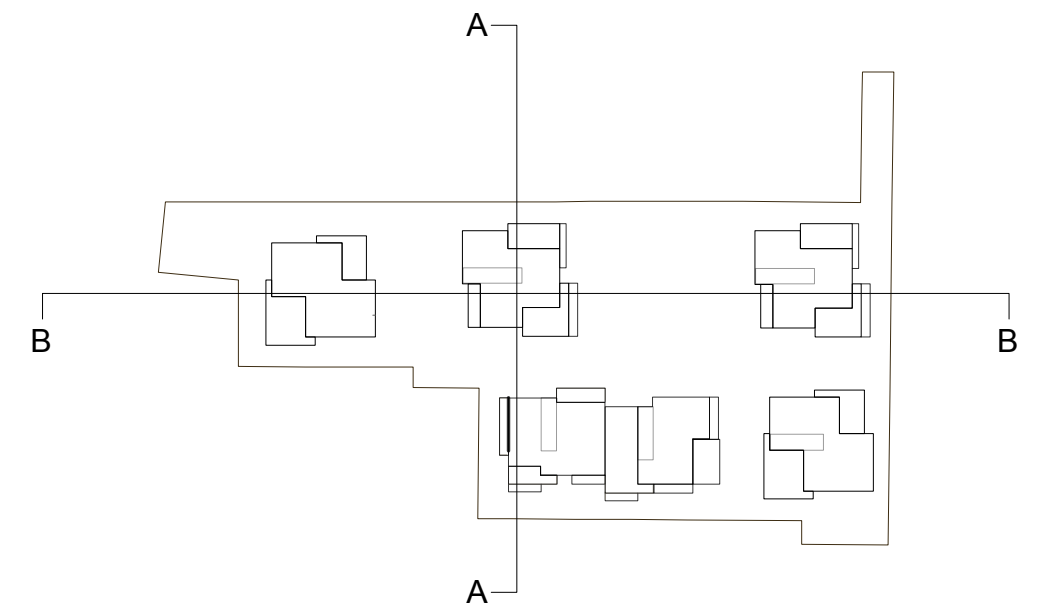

<b>PLANFERTIGER</b>  <b>h4a</b> Gessert + Randecker Generalplaner GmbH	Immenhoferstrasse 47 70180 Stuttgart Tel. 0711-907095-0 Fax. 0711-907095-10	Agnes-Pockels-Bogen 1 80992 München Tel. 089 - 452 0 584-0 Fax. 089 - 452 0 584-29	<b>GRUNDSTÜCKSEIGENTÜMER</b>  Grundstücksgesellschaft Ulm mbH & Co.KG Hinter dem Brot 19, 89073 Ulm Tel. 0731-159 74 10	<b>BAUHERR</b> Herr Yigin  Grundstücksgesellschaft Ulm mbH & Co.KG Hinter dem Brot 19, 89073 Ulm Tel. 0731-159 74 10	<b>ART UND ORT DES VORHABENS</b>  Neubau von 6 Mehrfamilienhäusern mit Tiefgarage Klingensteinerstrasse/Clarissenstrasse Ulm, Flur Nr. 972/3, 927/10-19, 972/24	<b>PLANINHALT</b>  Schnitte A-A, B-B	<b>Vorhaben- und Erschließungsplan</b>				
							DATUM    GEZEICHNET    GEPRÜFT    FORMAT    DATEINAME    MAßSTAB				
							08.04.14    h4a    h4a    A2    Clar_Schnitte_v2010    1:250				

