




Anlage 5.6 zu GD 302/22
Vorhaben- und Erschließungsplan

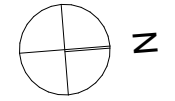

Söflinger Strasse



ZG Architekten

ZG Architekten GmbH
Söflinger Straße 113b
89077 Ulm

info@zg-architekten.de
www.zg-architekten.de



ulmer heimstätte eG

ulmer heimstätte eG
Söflinger Straße 72
89077 Ulm

Neubau Wohn-/Geschäftsgebäude
Söflinger Straße/Uhlandstraße

89077 Ulm


Vorhaben- und Erschließungsplan

zum Vorhabenbezogenen Bebauungsplan "Uhlandstraße Ost"

Grundriss 2.Obergeschoss M1:250

30.09.2022


Anlage 5.7 zu GD 302/22
Vorhaben- und Erschließungsplan

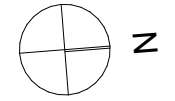


Söflinger Strasse



Anlage 5.10 zu GD 302/22
Vorhaben- und Erschließungsplan

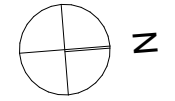

Söflinger Straße

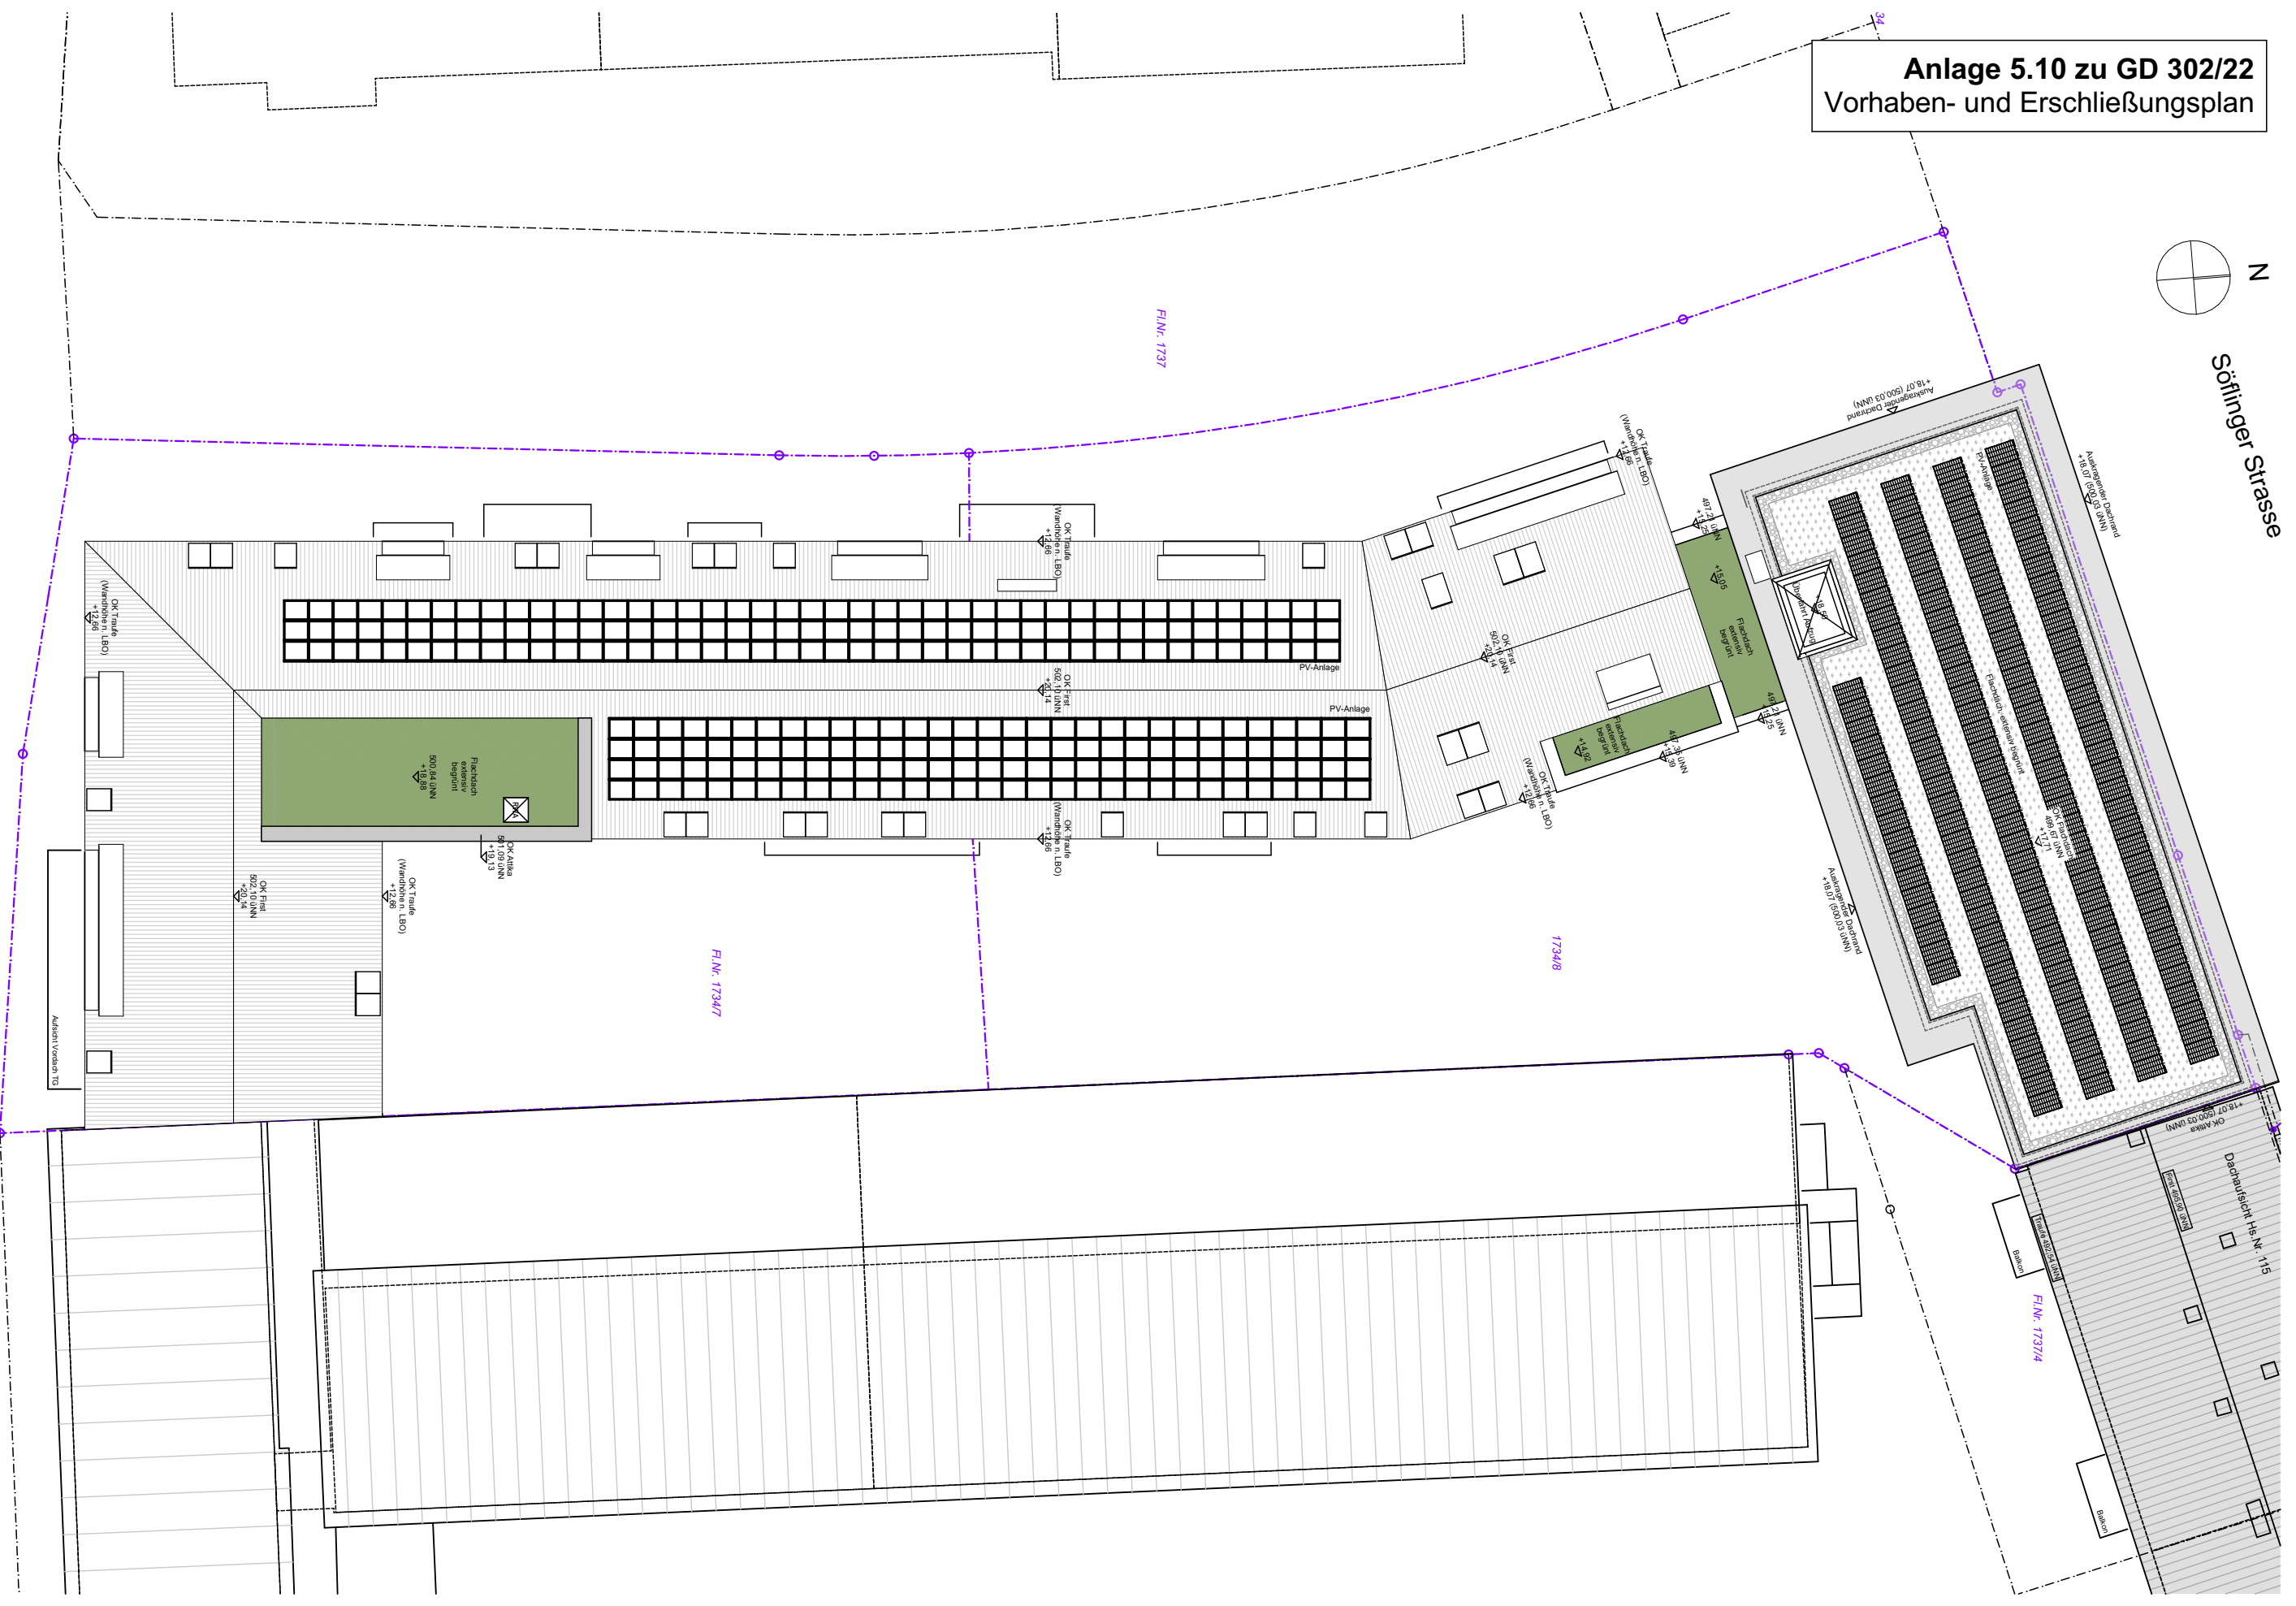

ZG Architekten

ZG Architekten GmbH
 Söflinger Straße 113b
 89077 Ulm

info@zg-architekten.de
 www.zg-architekten.de



ulmer heimstätte eG

ulmer heimstätte eG
 Söflinger Straße 72
 89077 Ulm

Neubau Wohn-/Geschäftsgebäude
 Söflinger Straße/Uhlandstraße

89077 Ulm

Vorhaben- und Erschließungsplan

zum Vorhabenbezogenen Bebauungsplan "Uhlandstraße Ost"

Dachaufsicht

M1:250

30.09.2022





Ansicht Westen (Uhlandstraße)

