


**Verkehrszeichenplan Nr.**  
 Anlage zur Verkehrsrechtlichen Anordnung Nr. 2025 - \_\_\_\_\_  
 VZP gem. § 45 Abs.1, 3 und 6 StVO angeordnet.  
 Es gelten RSA und ZTV-SA.

*Morlock*

Stadt Ulm  
 Abteilung Verkehrsinfrastruktur

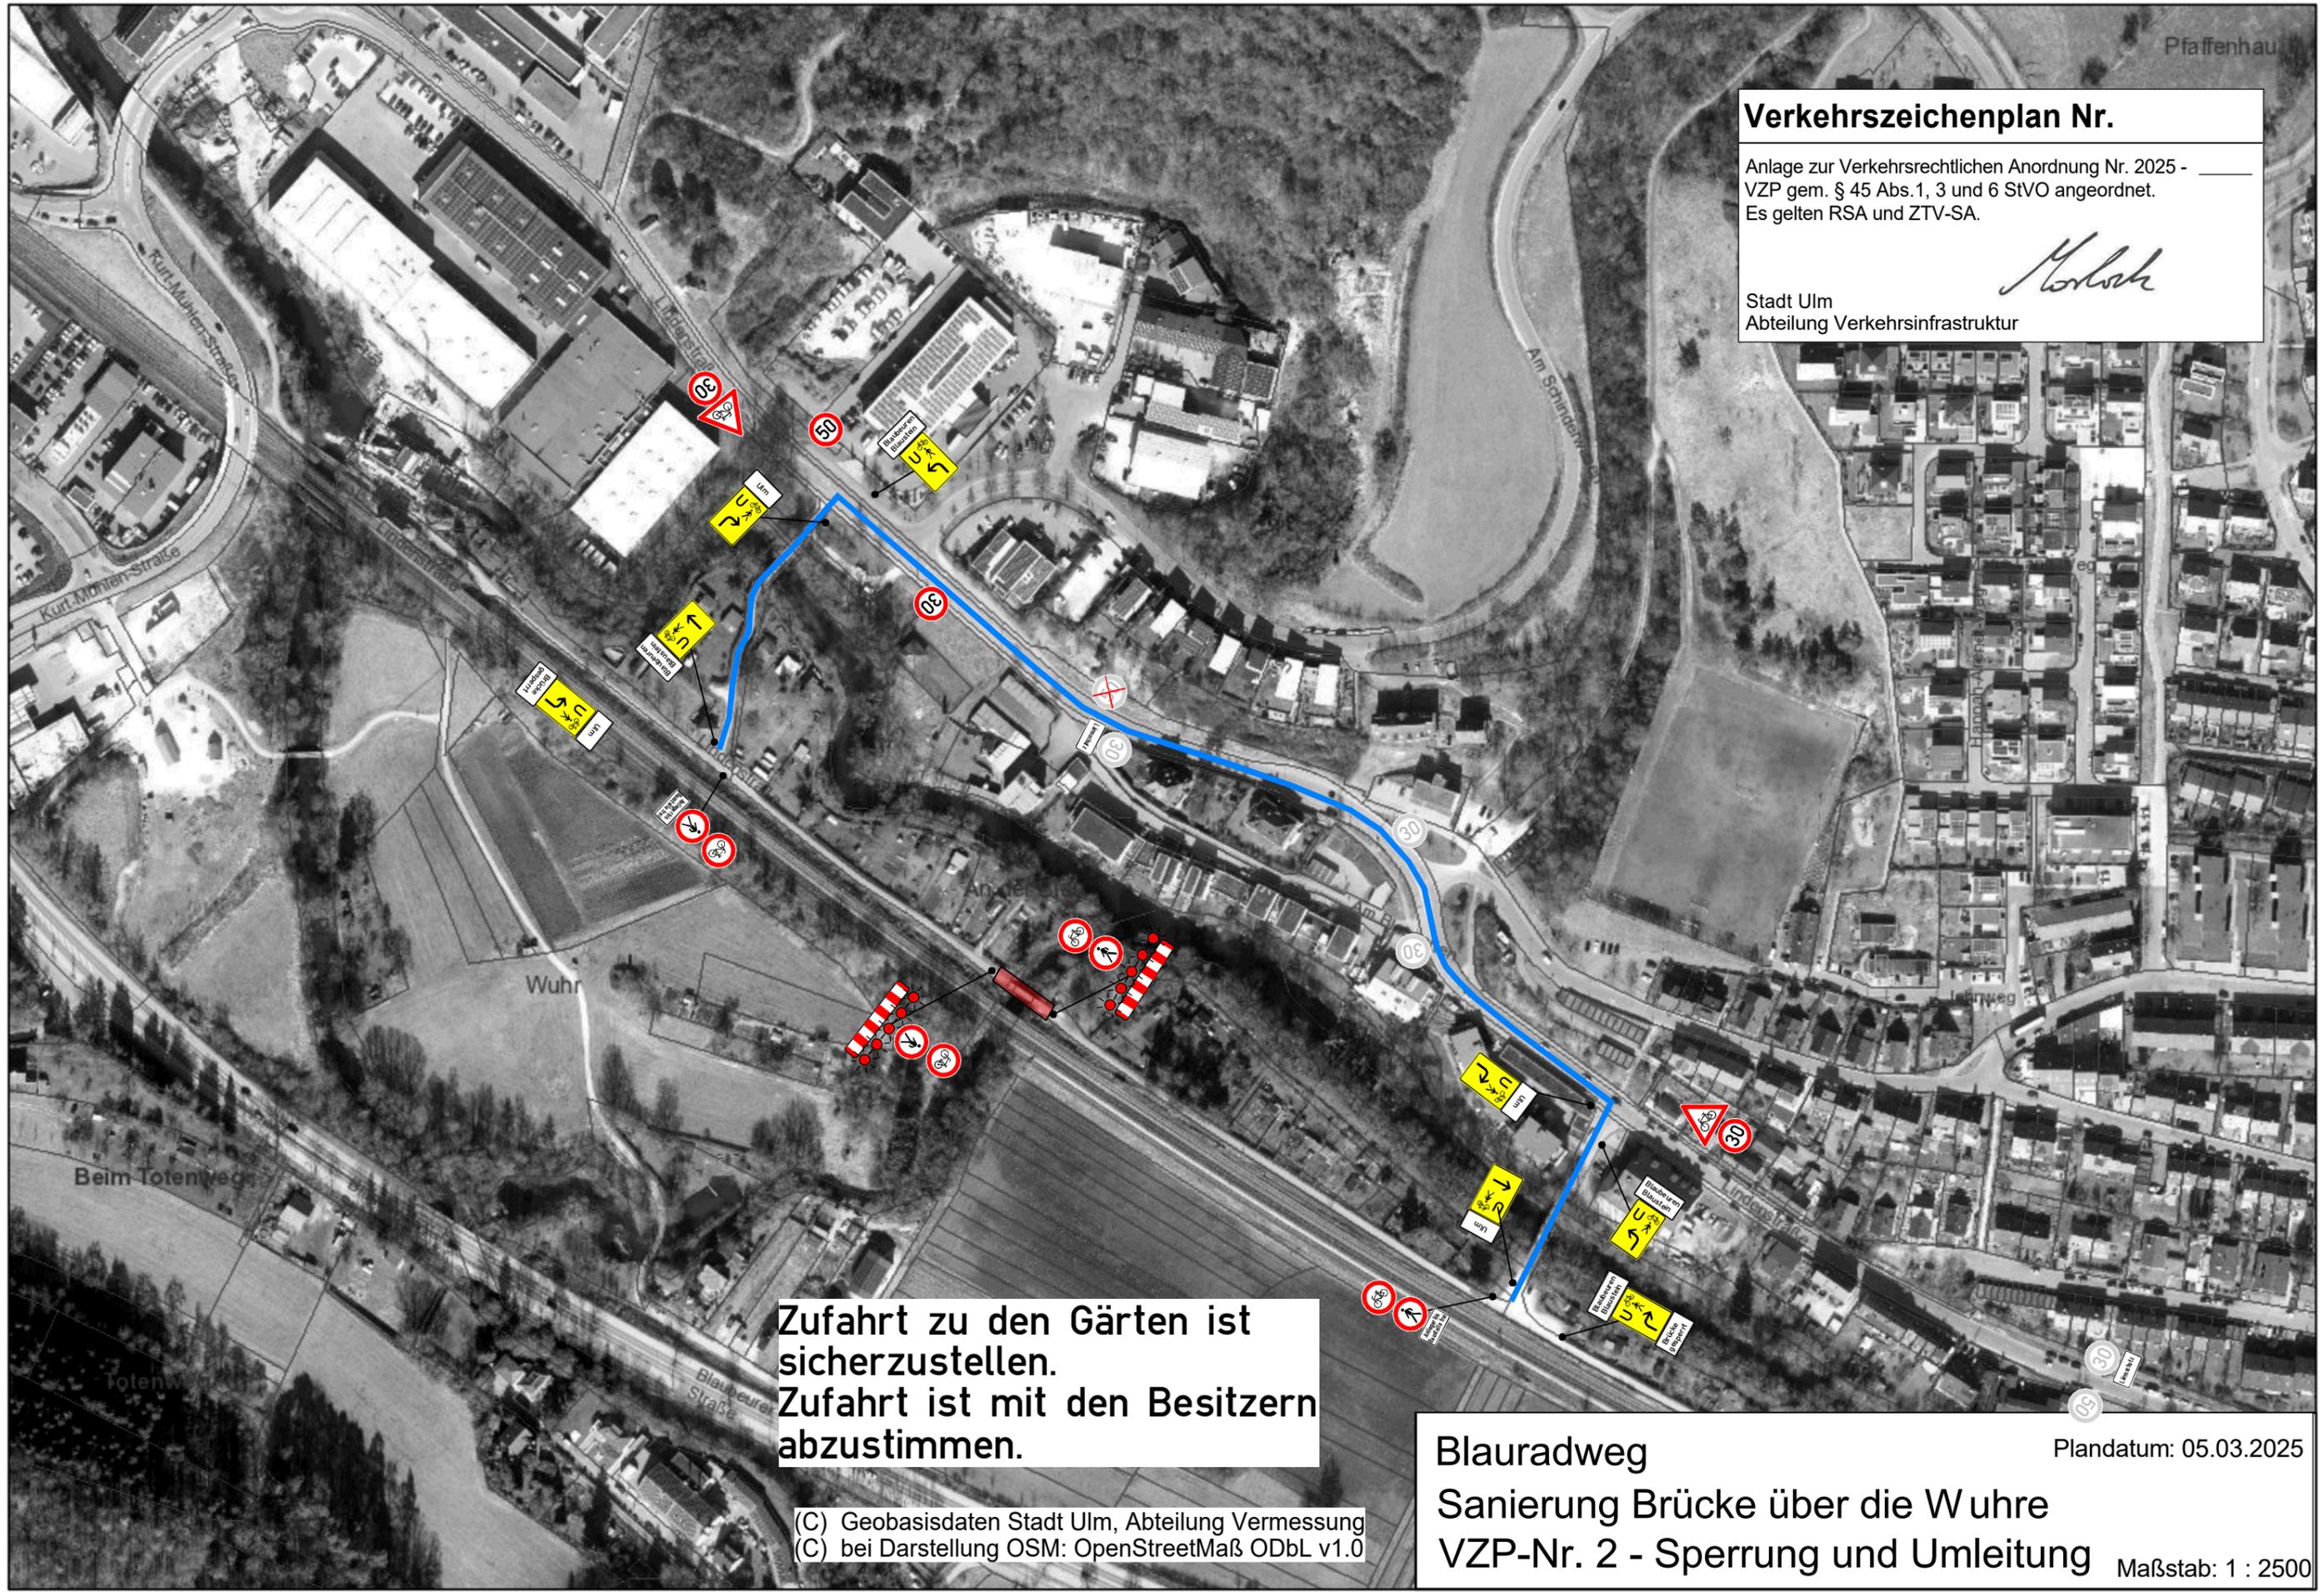

**Zufahrt zu den Gärten ist sicherzustellen.  
 Zufahrt ist mit den Besitzern abzustimmen.**

**Blauradweg**  
 Sanierung Brücke über die Wuhr  
 VZP-Nr. 2 - Sperrung und Umleitung

Plandatum: 05.03.2025  
 Maßstab: 1 : 2500

(C) Geobasisdaten Stadt Ulm, Abteilung Vermessung  
 (C) bei Darstellung OSM: OpenStreetMaß ODbL v1.0