


Vorhaben- und Erschließungsplan
Nördliches Dichterviertel - Teil III Kleiststraße

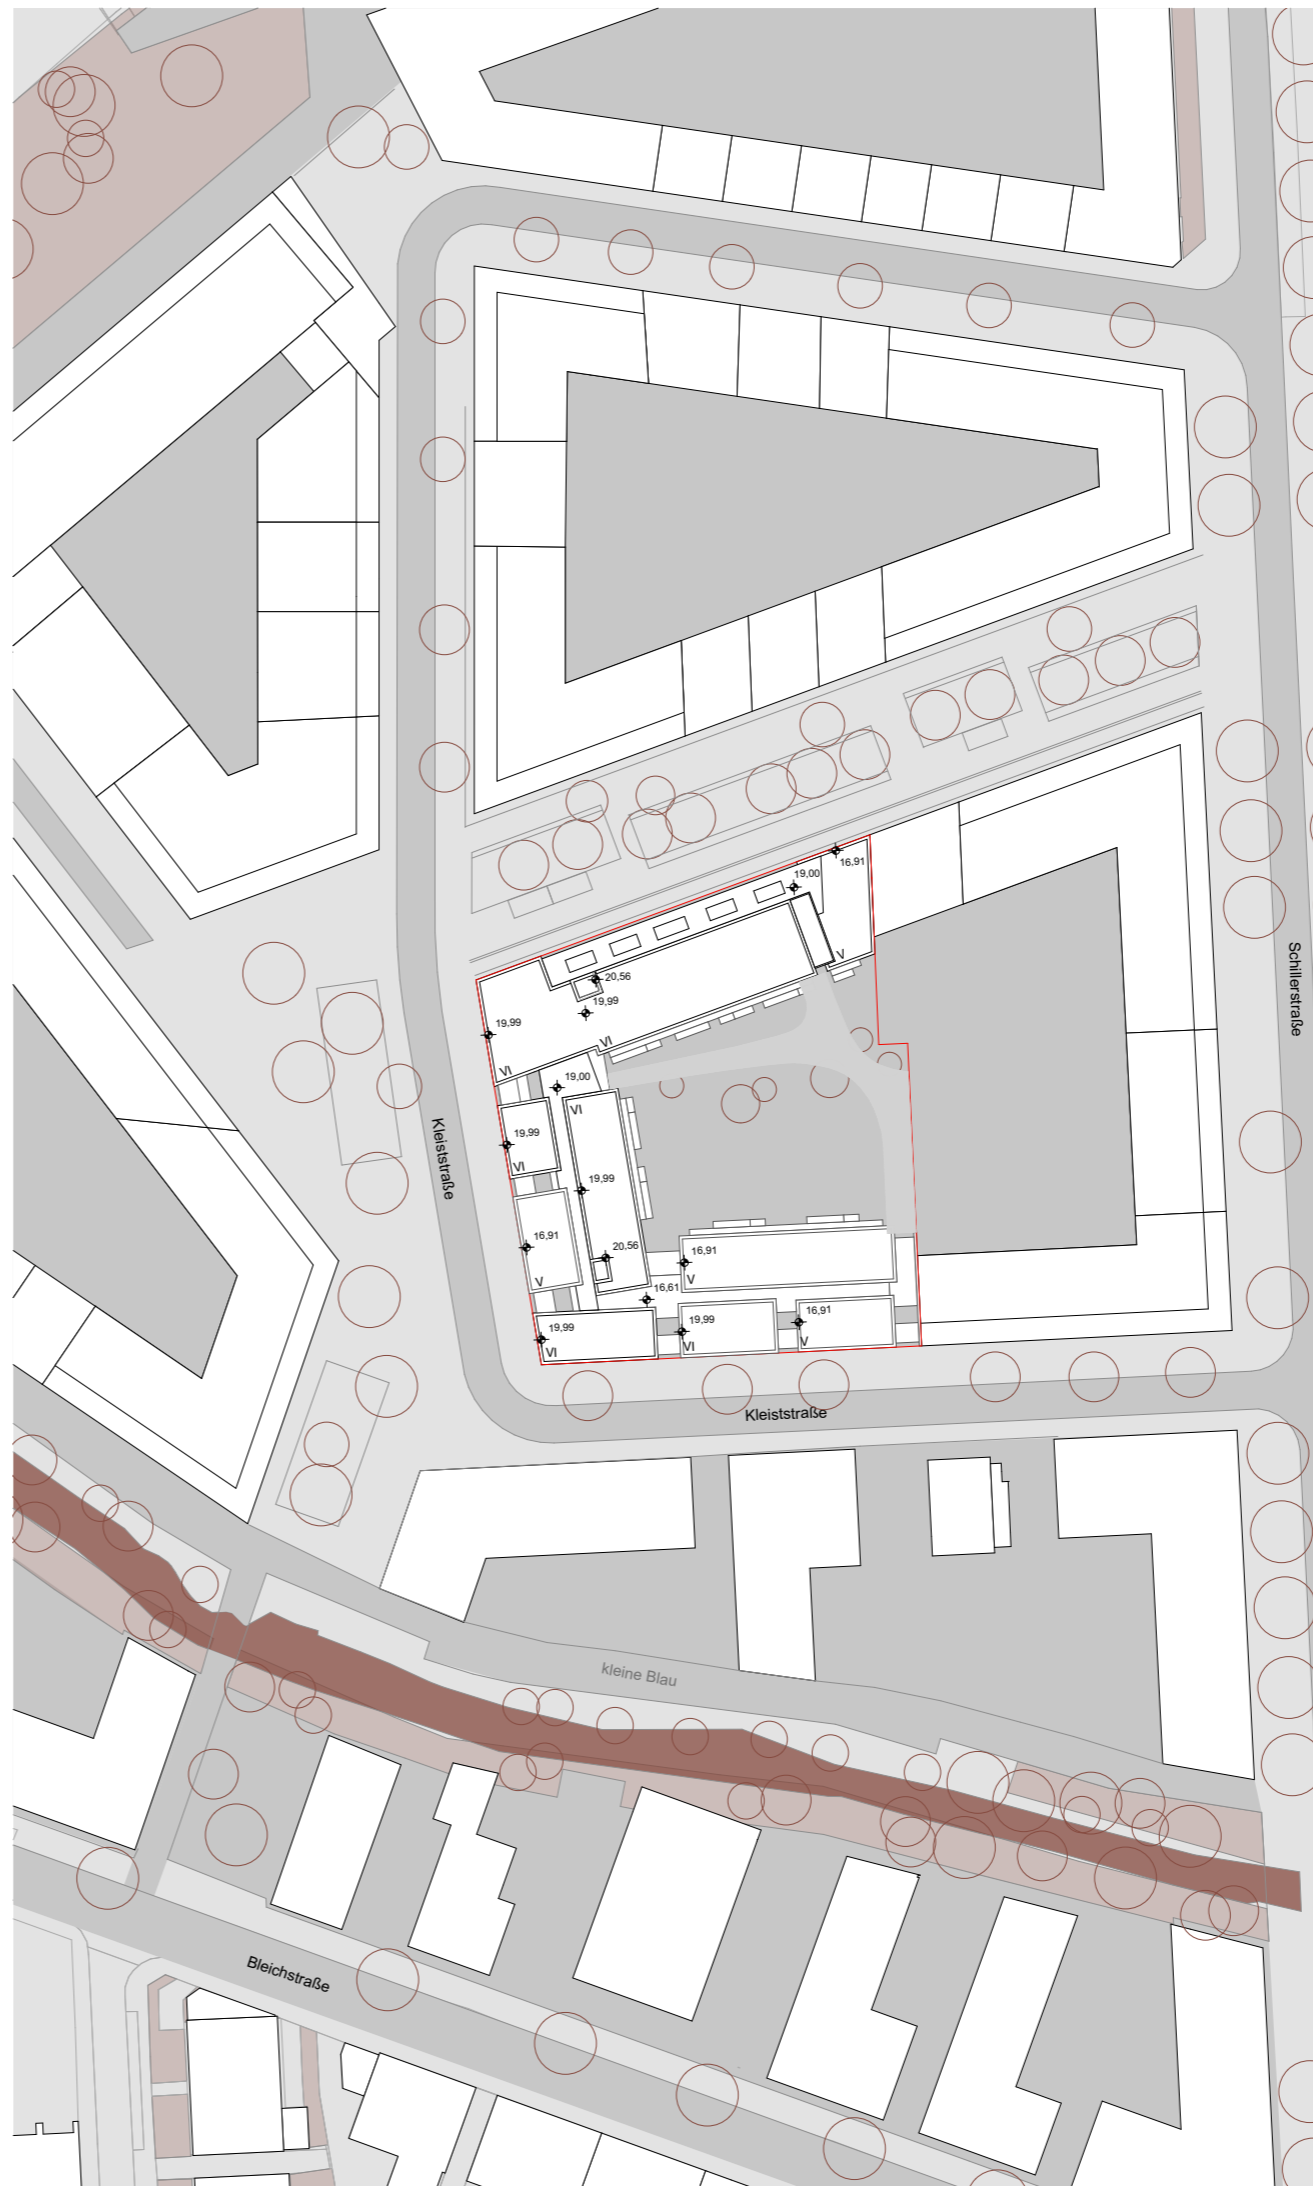

Lageplan

1:1000, 1:5000





Blick Nord-Westfassade



Blick auf Nordfassade

Schaubilder (1)



Blick auf Westfassade



Blick auf Südfassade

Schaubilder



Ansicht Norden



Ansicht Westen



Ansicht Süden

Ansichten Straße

1:250




Ansicht Hof Nordtrakt



Ansicht Hof Südtrakt



Ansicht Hof Westtrakt

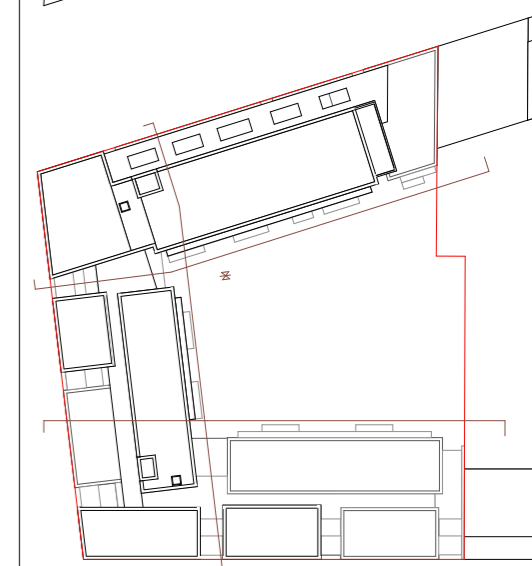

Ansichten Hof

1:250

Grundstücksteilung



0,00 = 478.02 ü. NN

Erdgeschoss

1:250





1.Obergeschoss

1:250



ndstückteilung



2.Obergeschoss

1:250





ndstückteilung X

3.Obergeschoss

1:250




ndstückteilung



4.Obergeschoss


1:250

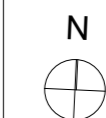



Dachgeschoss

1:250

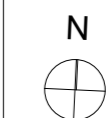



Einheit	Stpl.
46 Wohnungen (1 Stpl. / Whg)	46
31 Wohnungen gef. (0,8 Stpl. / Whg)	25
1 Kindertagesstätte (1 Stpl. / 25 Kinder x 0,6)	2
2 Geschäfte (1 Stpl. / 40m² Verkaufsfläche x 0,6)	0
SOLL:	73
IST:	74

1. Untergeschoss

1:250







2. Untergeschoss

1:250




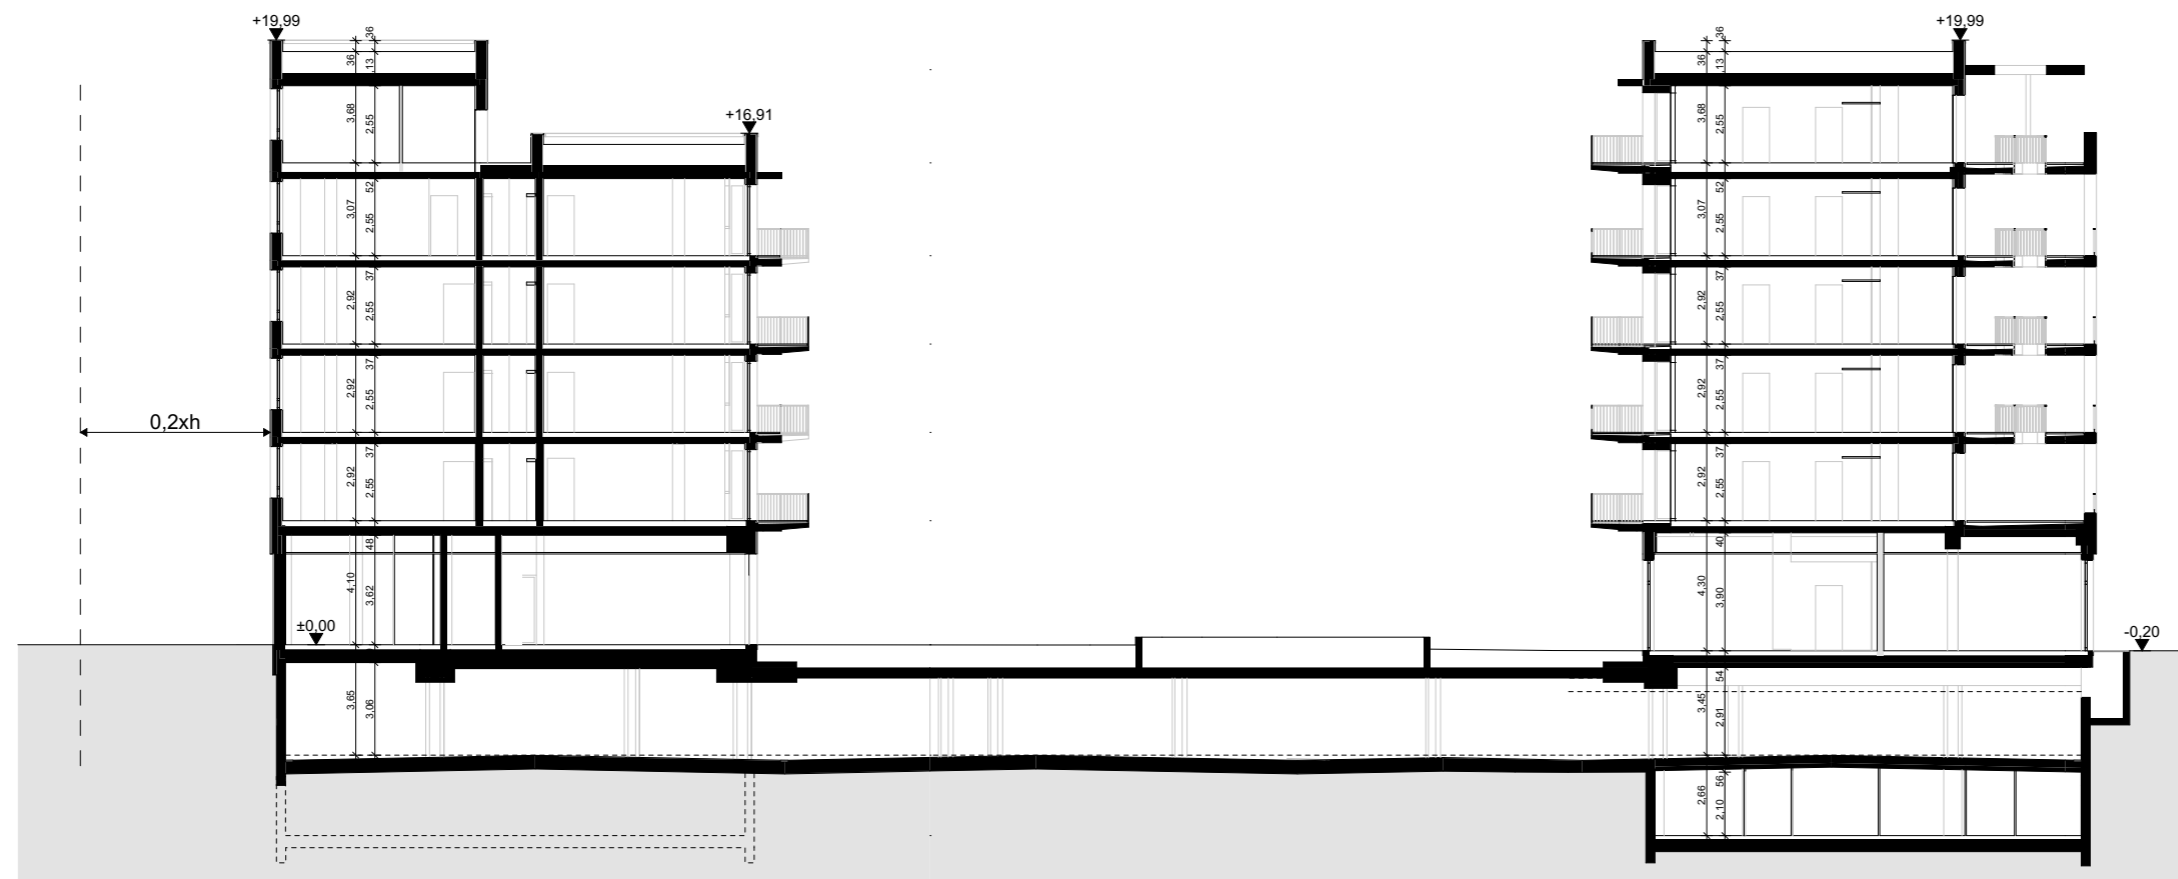

Schnitt quer

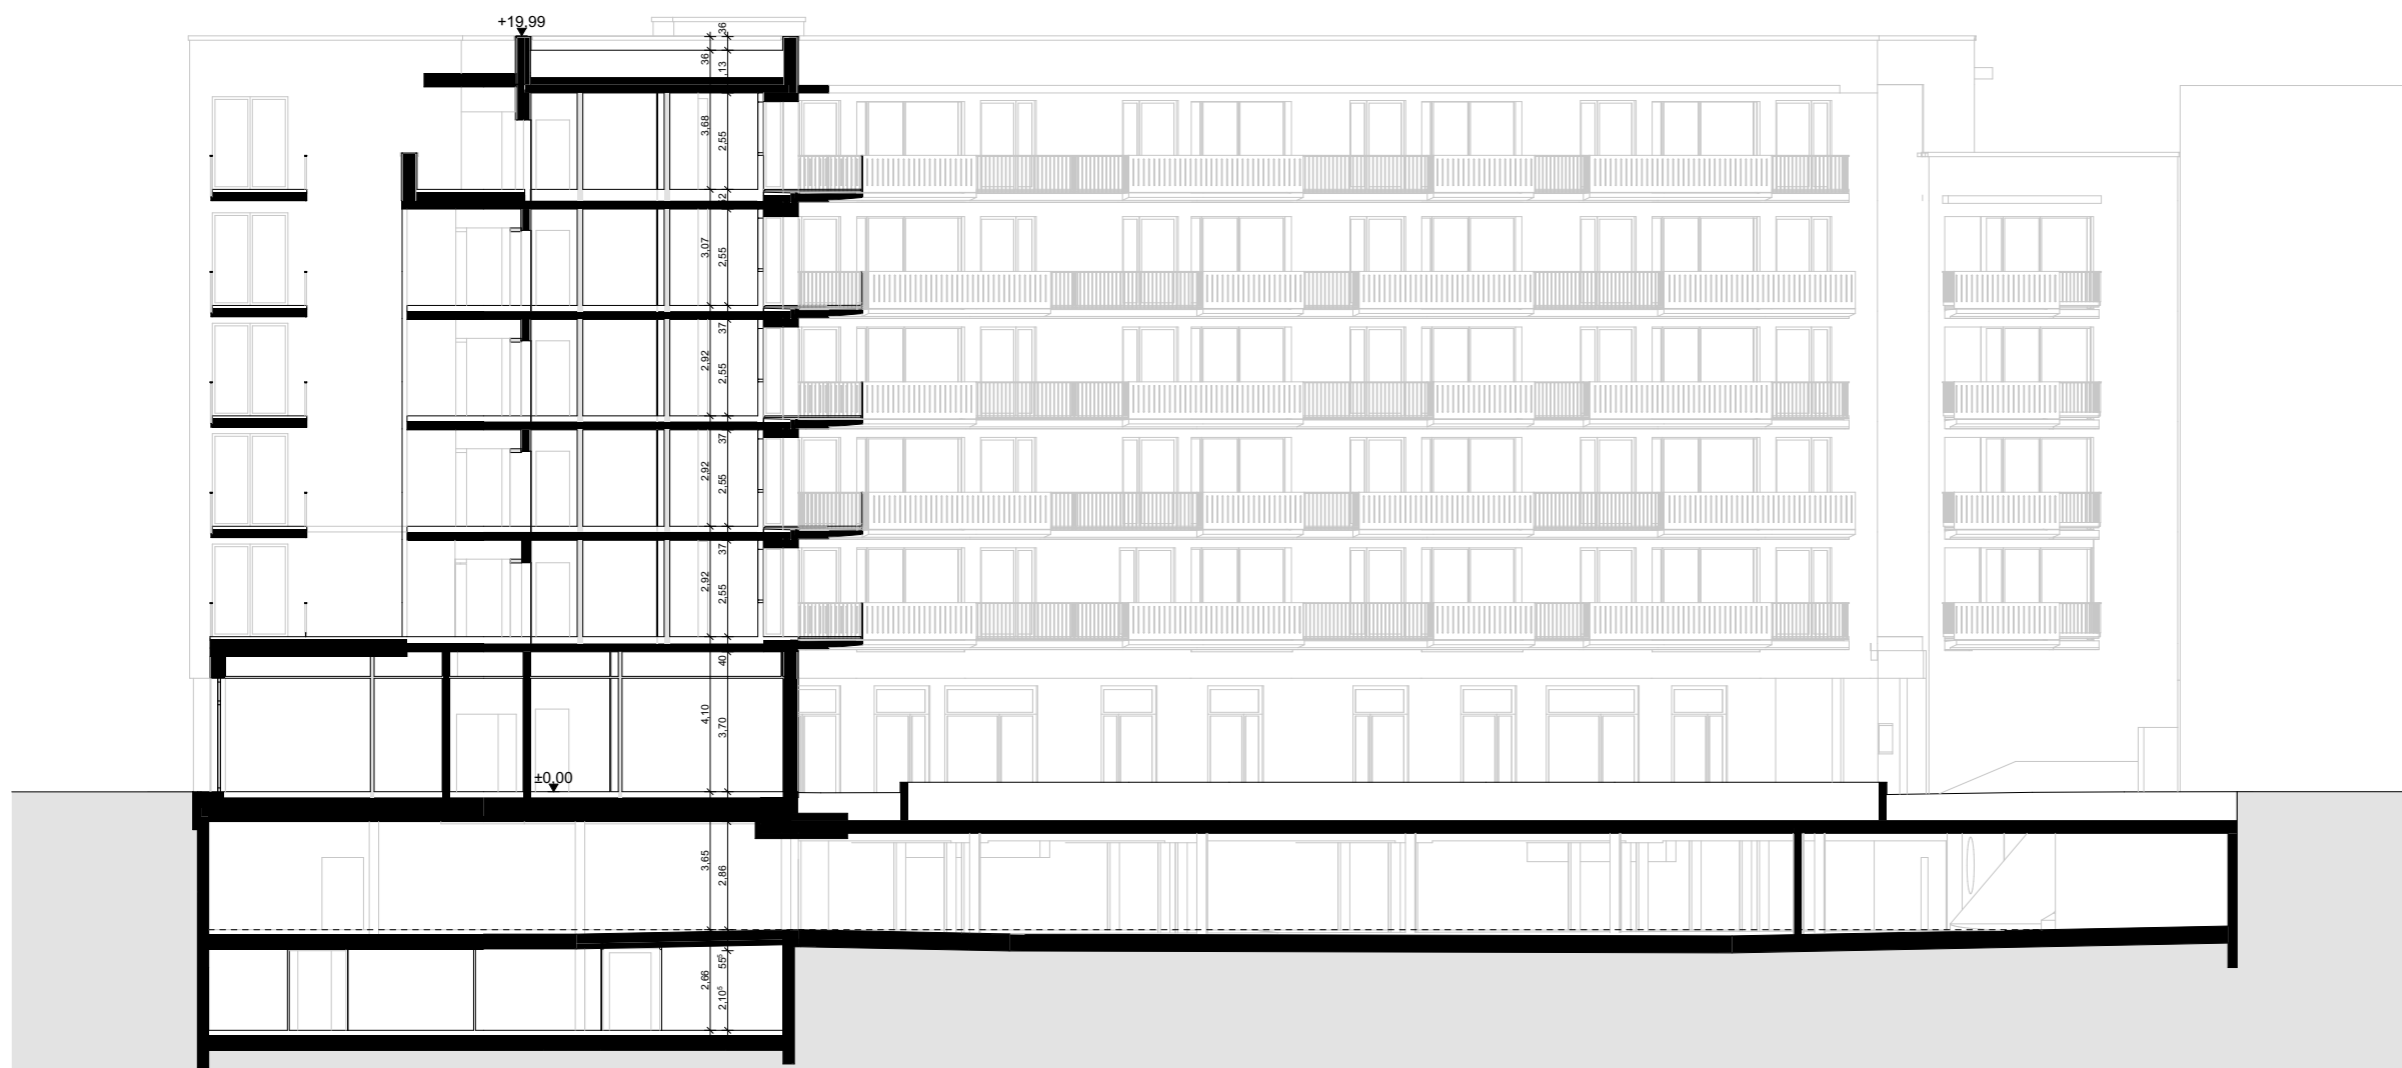


Schnitt längs

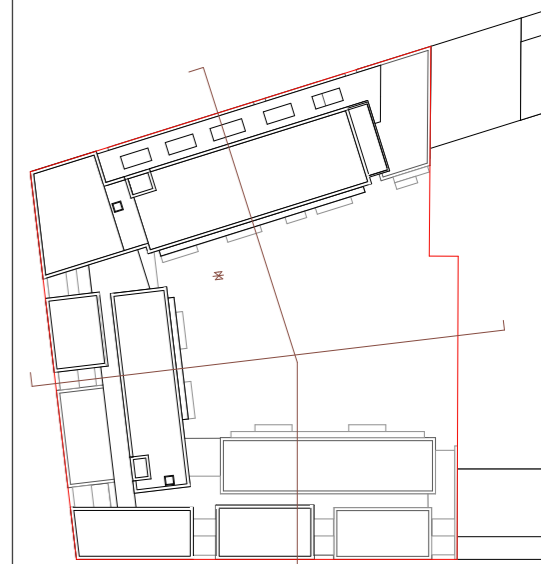

Schnitte

1:250, 1:200

Kleiststraße

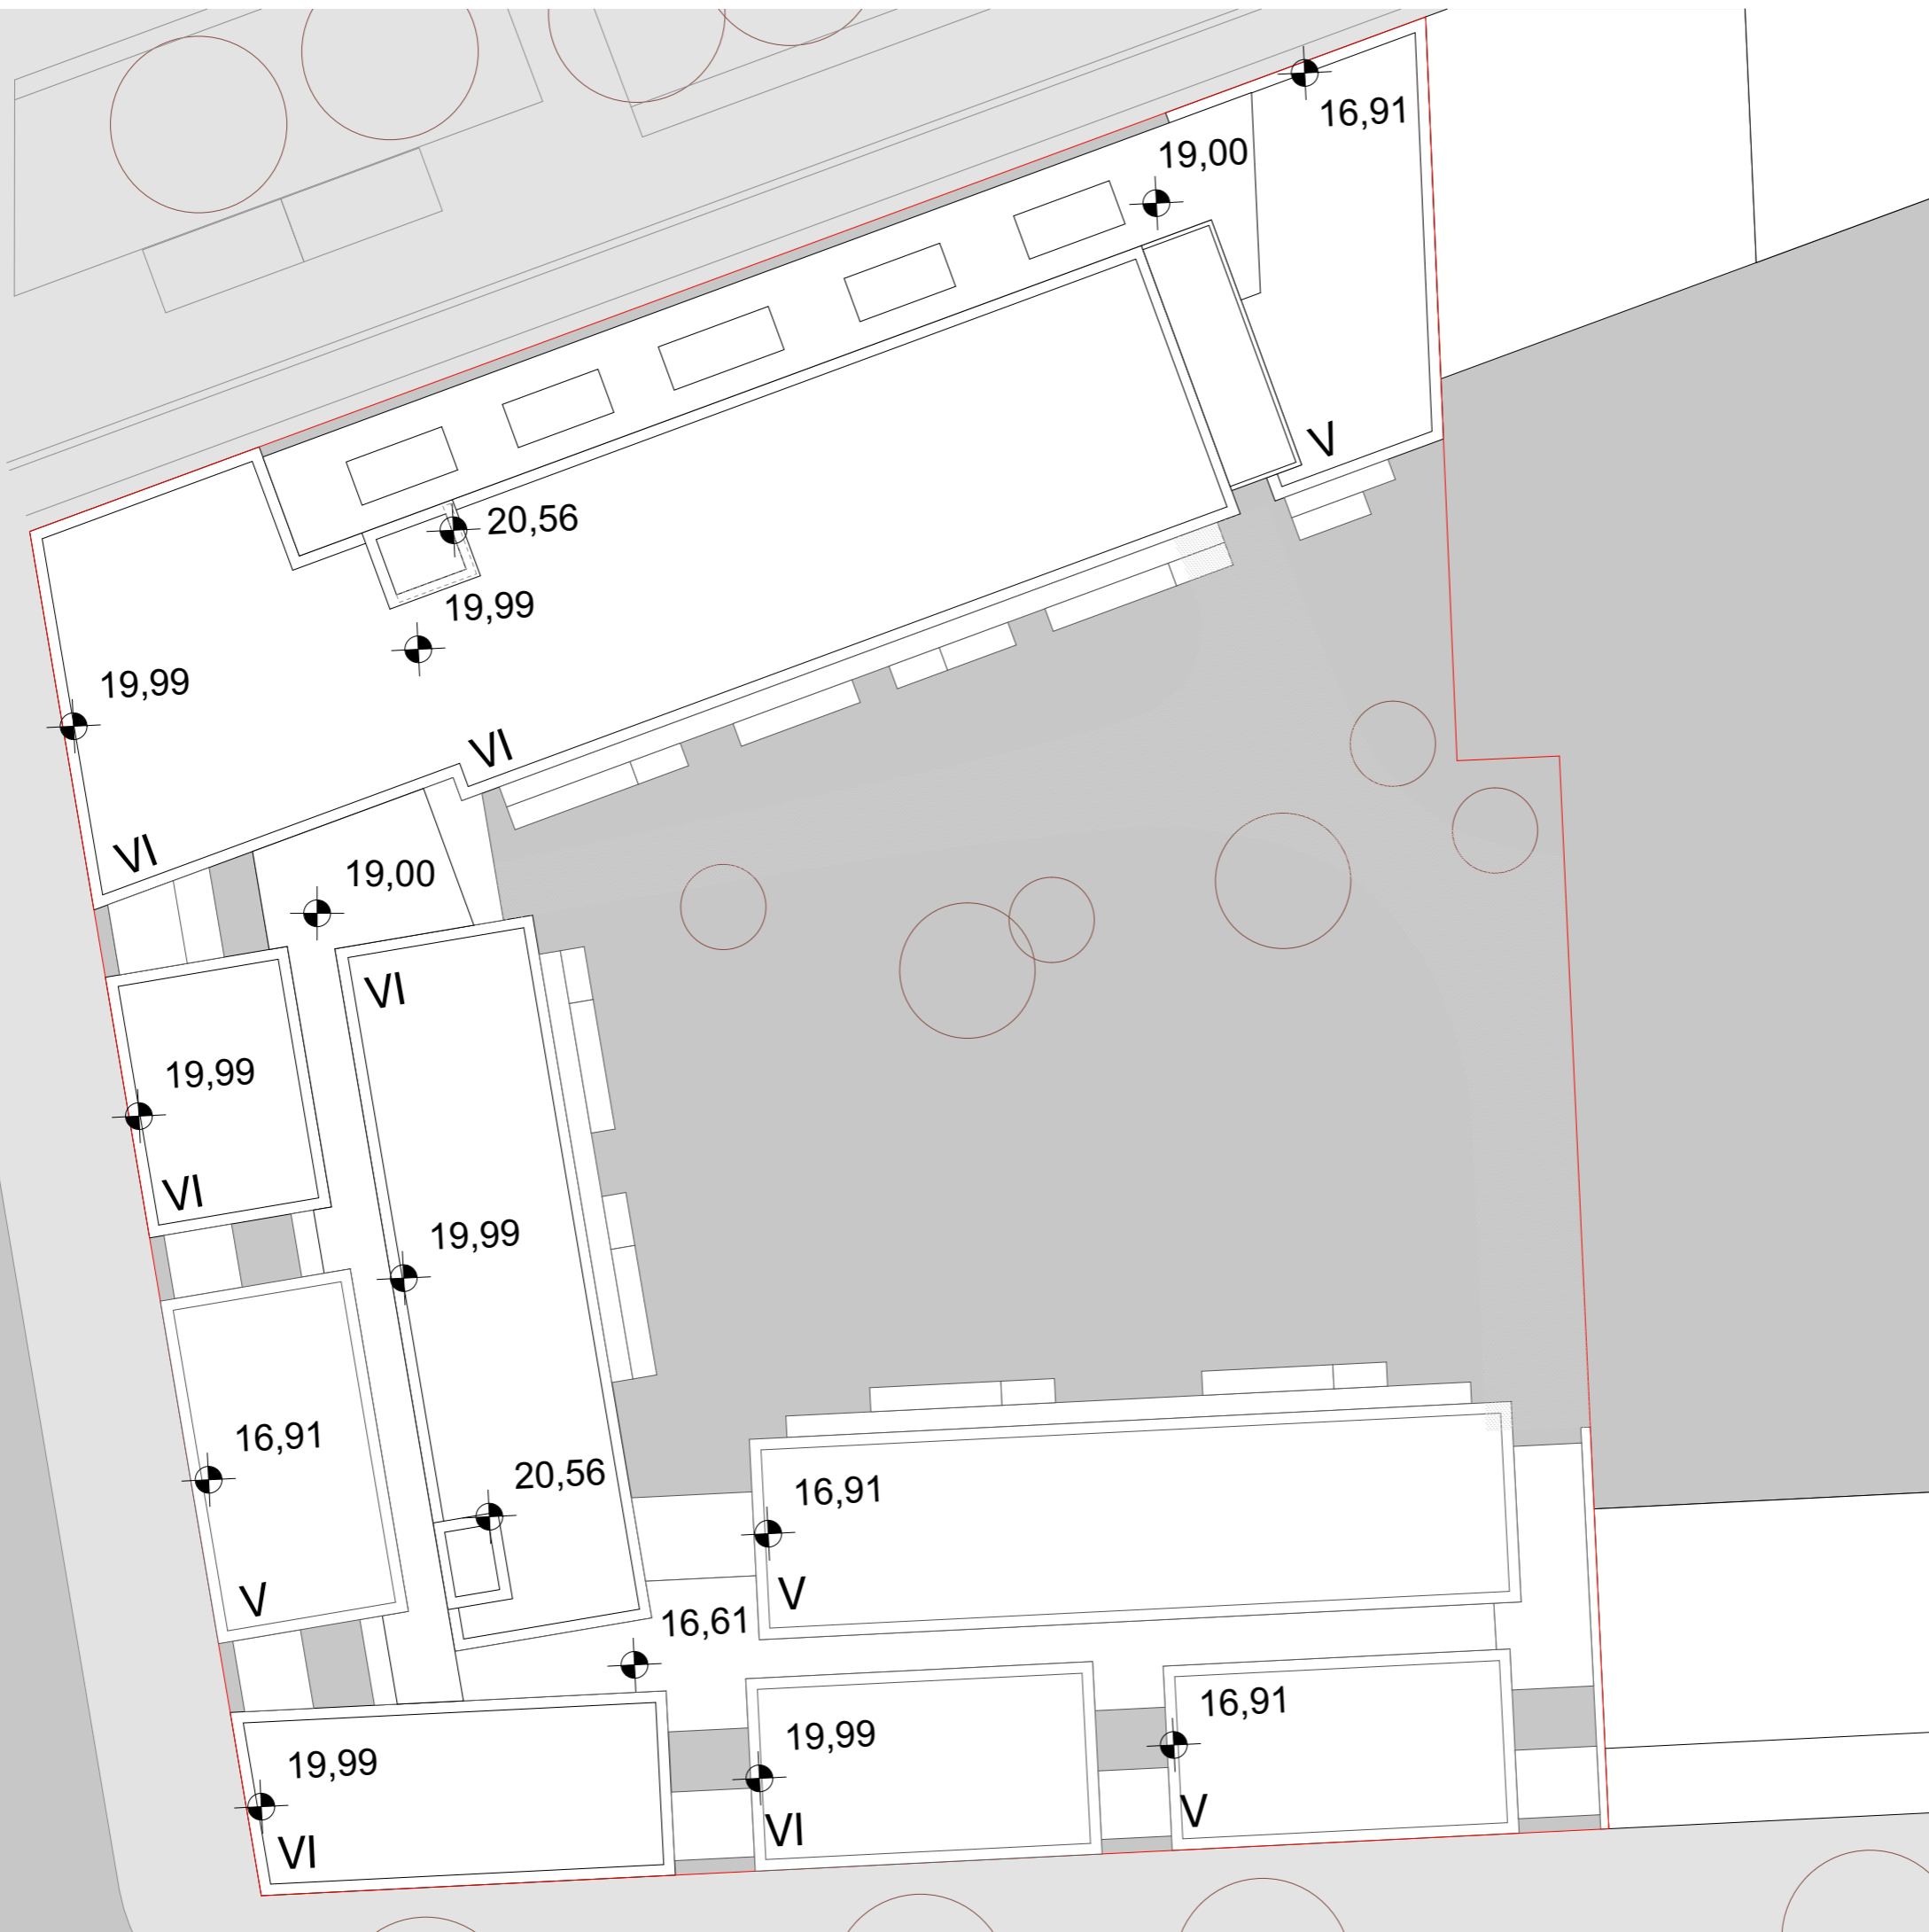

0,00=478,02 ü. NN

Dachdraufsicht

1:250

