

ABSCHNITT 2
BETREUTES WOHNEN

OK Attika
ca. + 22,35m = 501,4m ü.NN

ca. + 20,15m OK Attika

ABSCHNITT 1
MICROAPPARTEMENTS

OK Attika
ca. + 23,05m = 502,1m ü.NN

OK FD VI+S ca. + 22,30m

OK Attika
ca. + 20,15m

ca. + 19,05m

5. OG

ca. + 15,80m

4. OG

ca. + 12,70m

3. OG

ca. + 9,60m

2. OG

ca. + 6,50m

1. OG

ca. + 3,4m

EG

Grundstücksgrenze

Glacispark

Service Büro

Gemeinschaftsraum

Physio

Betreutes Wohnen

Fitness Studio

ANSICHT NORD-OST

ABSCHNITT D

OK Attika ca. 23,97m

OK Attika ca. 17,47m

ABSCHNITT 1
MICROAPPARTEMENTS

OK Attika ca. + 23,05m = 502,1m ü.NN

OK Attika ca. + 20,15m

6. OG

5. OG

4. OG

3. OG

2. OG

1. OG

EG

ca. + 22,30m

ca. + 19,05m

ca. + 15,80m

ca. + 12,70m

ca. + 9,60m

ca. + 6,50m

ca. + 3,4m

476,70m ü.NN

476,51m ü.NN

476,32m ü.NN

476,13m ü.NN

475,94m ü.NN

475,75m ü.NN

475,56m ü.NN

475,37m ü.NN

475,18m ü.NN

474,99m ü.NN

474,80m ü.NN

474,61m ü.NN

474,42m ü.NN

ANSICHT NORD-WEST

Anlage 2.1.c)

VORENTWURF


Projekt:
2. Bauabschnitt
Dichterviertel, Ulm

Bauherr:
MultiSpace 13 GmbH & Co. KG Geschäftsführer: Rainer Stäger
Wagnerstraße 65 89077 Ulm Tel. +49 (0) 731 / 9 35 90 - 15

Planungsbüro:
STEINHOFF / HAEHNEL ARCHITEKTEN GmbH
Ostendstraße 106 70188 Stuttgart Tel. +49(0)711 - 901107-0 info@sh-arc.de

Planbezeichnung:
ANSICHTEN NO, NW

Plannummer: 0328DV_EN_A_GS_A01_NO-NW Datum: 23.08.2017 Format: A2 Maßstab: 1:200

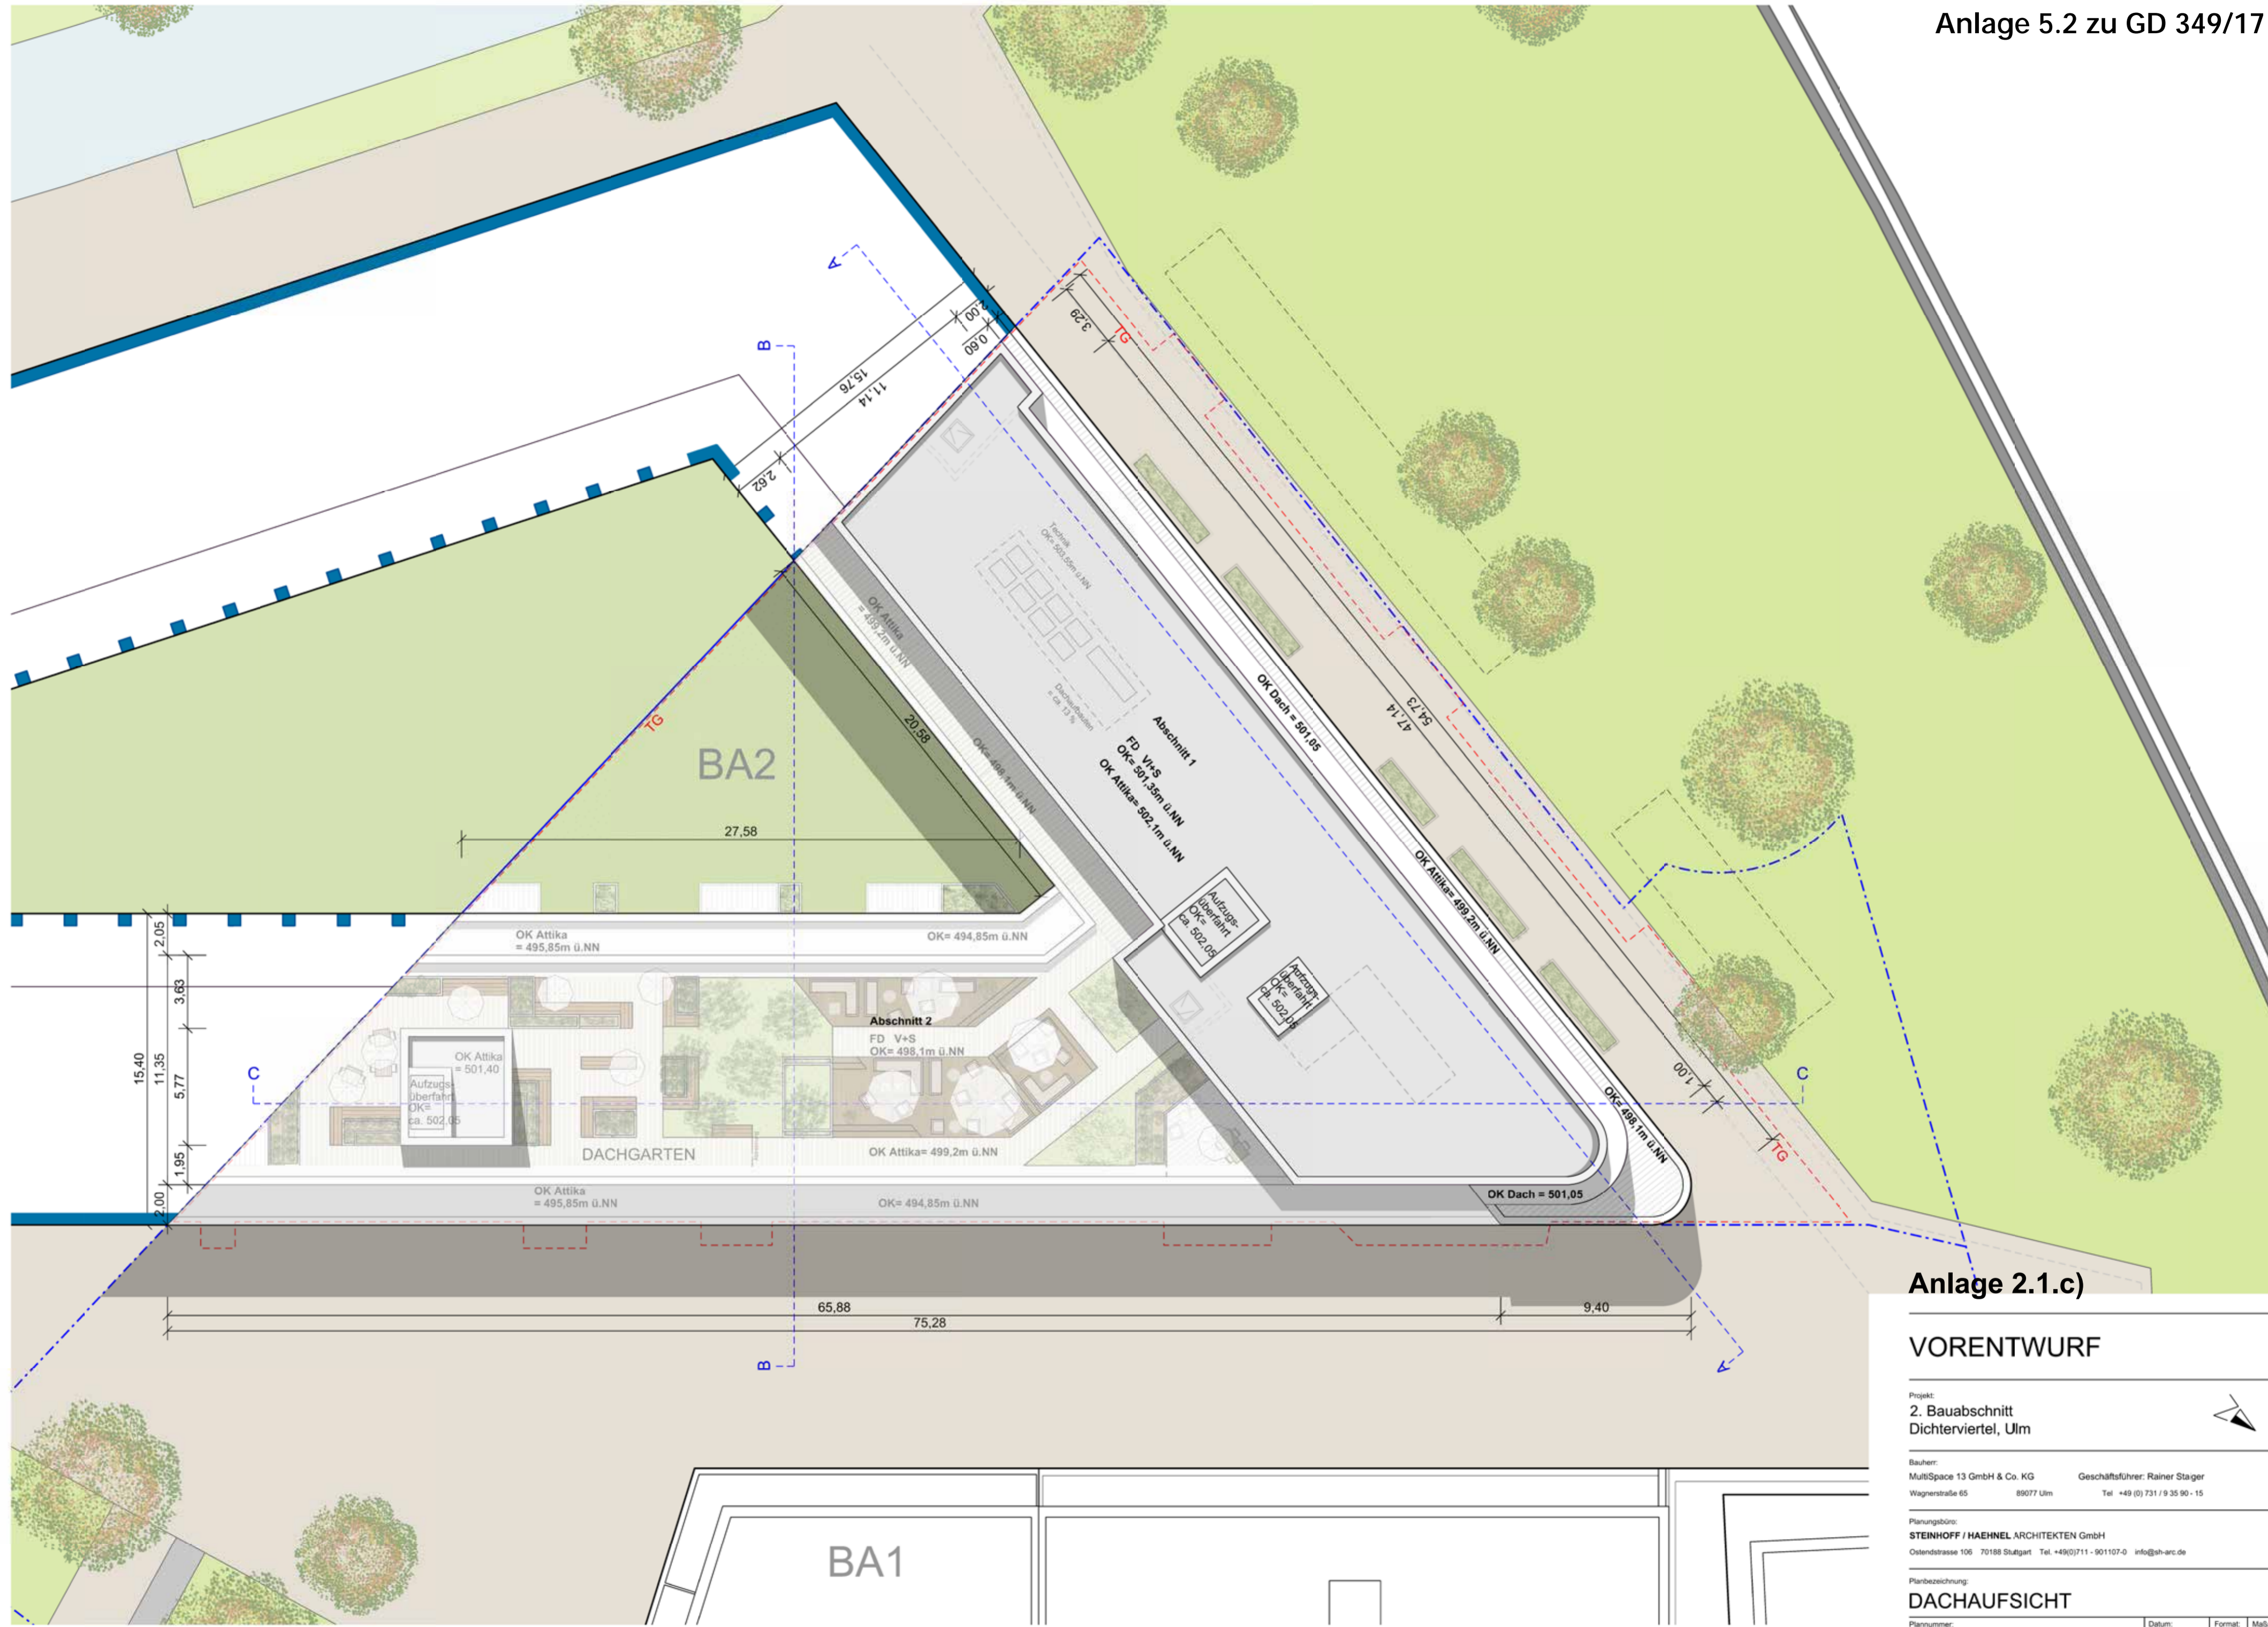

Anlage 2.1.c)

VORENTWURF


Projekt:
2. Bauabschnitt
Dichterviertel, Ulm

Bauherr:
MultiSpace 13 GmbH & Co. KG
Wagnerstraße 65 89077 Ulm
Geschäftsführer: Rainer Stäger
Tel. +49 (0) 731 / 9 35 90 - 15

Planungsbüro:
STEINHOFF / HAEHNEL ARCHITEKTEN GmbH
Ostendstraße 106 70188 Stuttgart Tel. +49(0)711 - 901107-0 info@sh-arc.de

Planbezeichnung:
DACHAUFSICHT

Plannummer: 0328DV_EN_A_GS_G10_DA Datum: 23.08.2017 Format: A2 Maßstab: 1:200

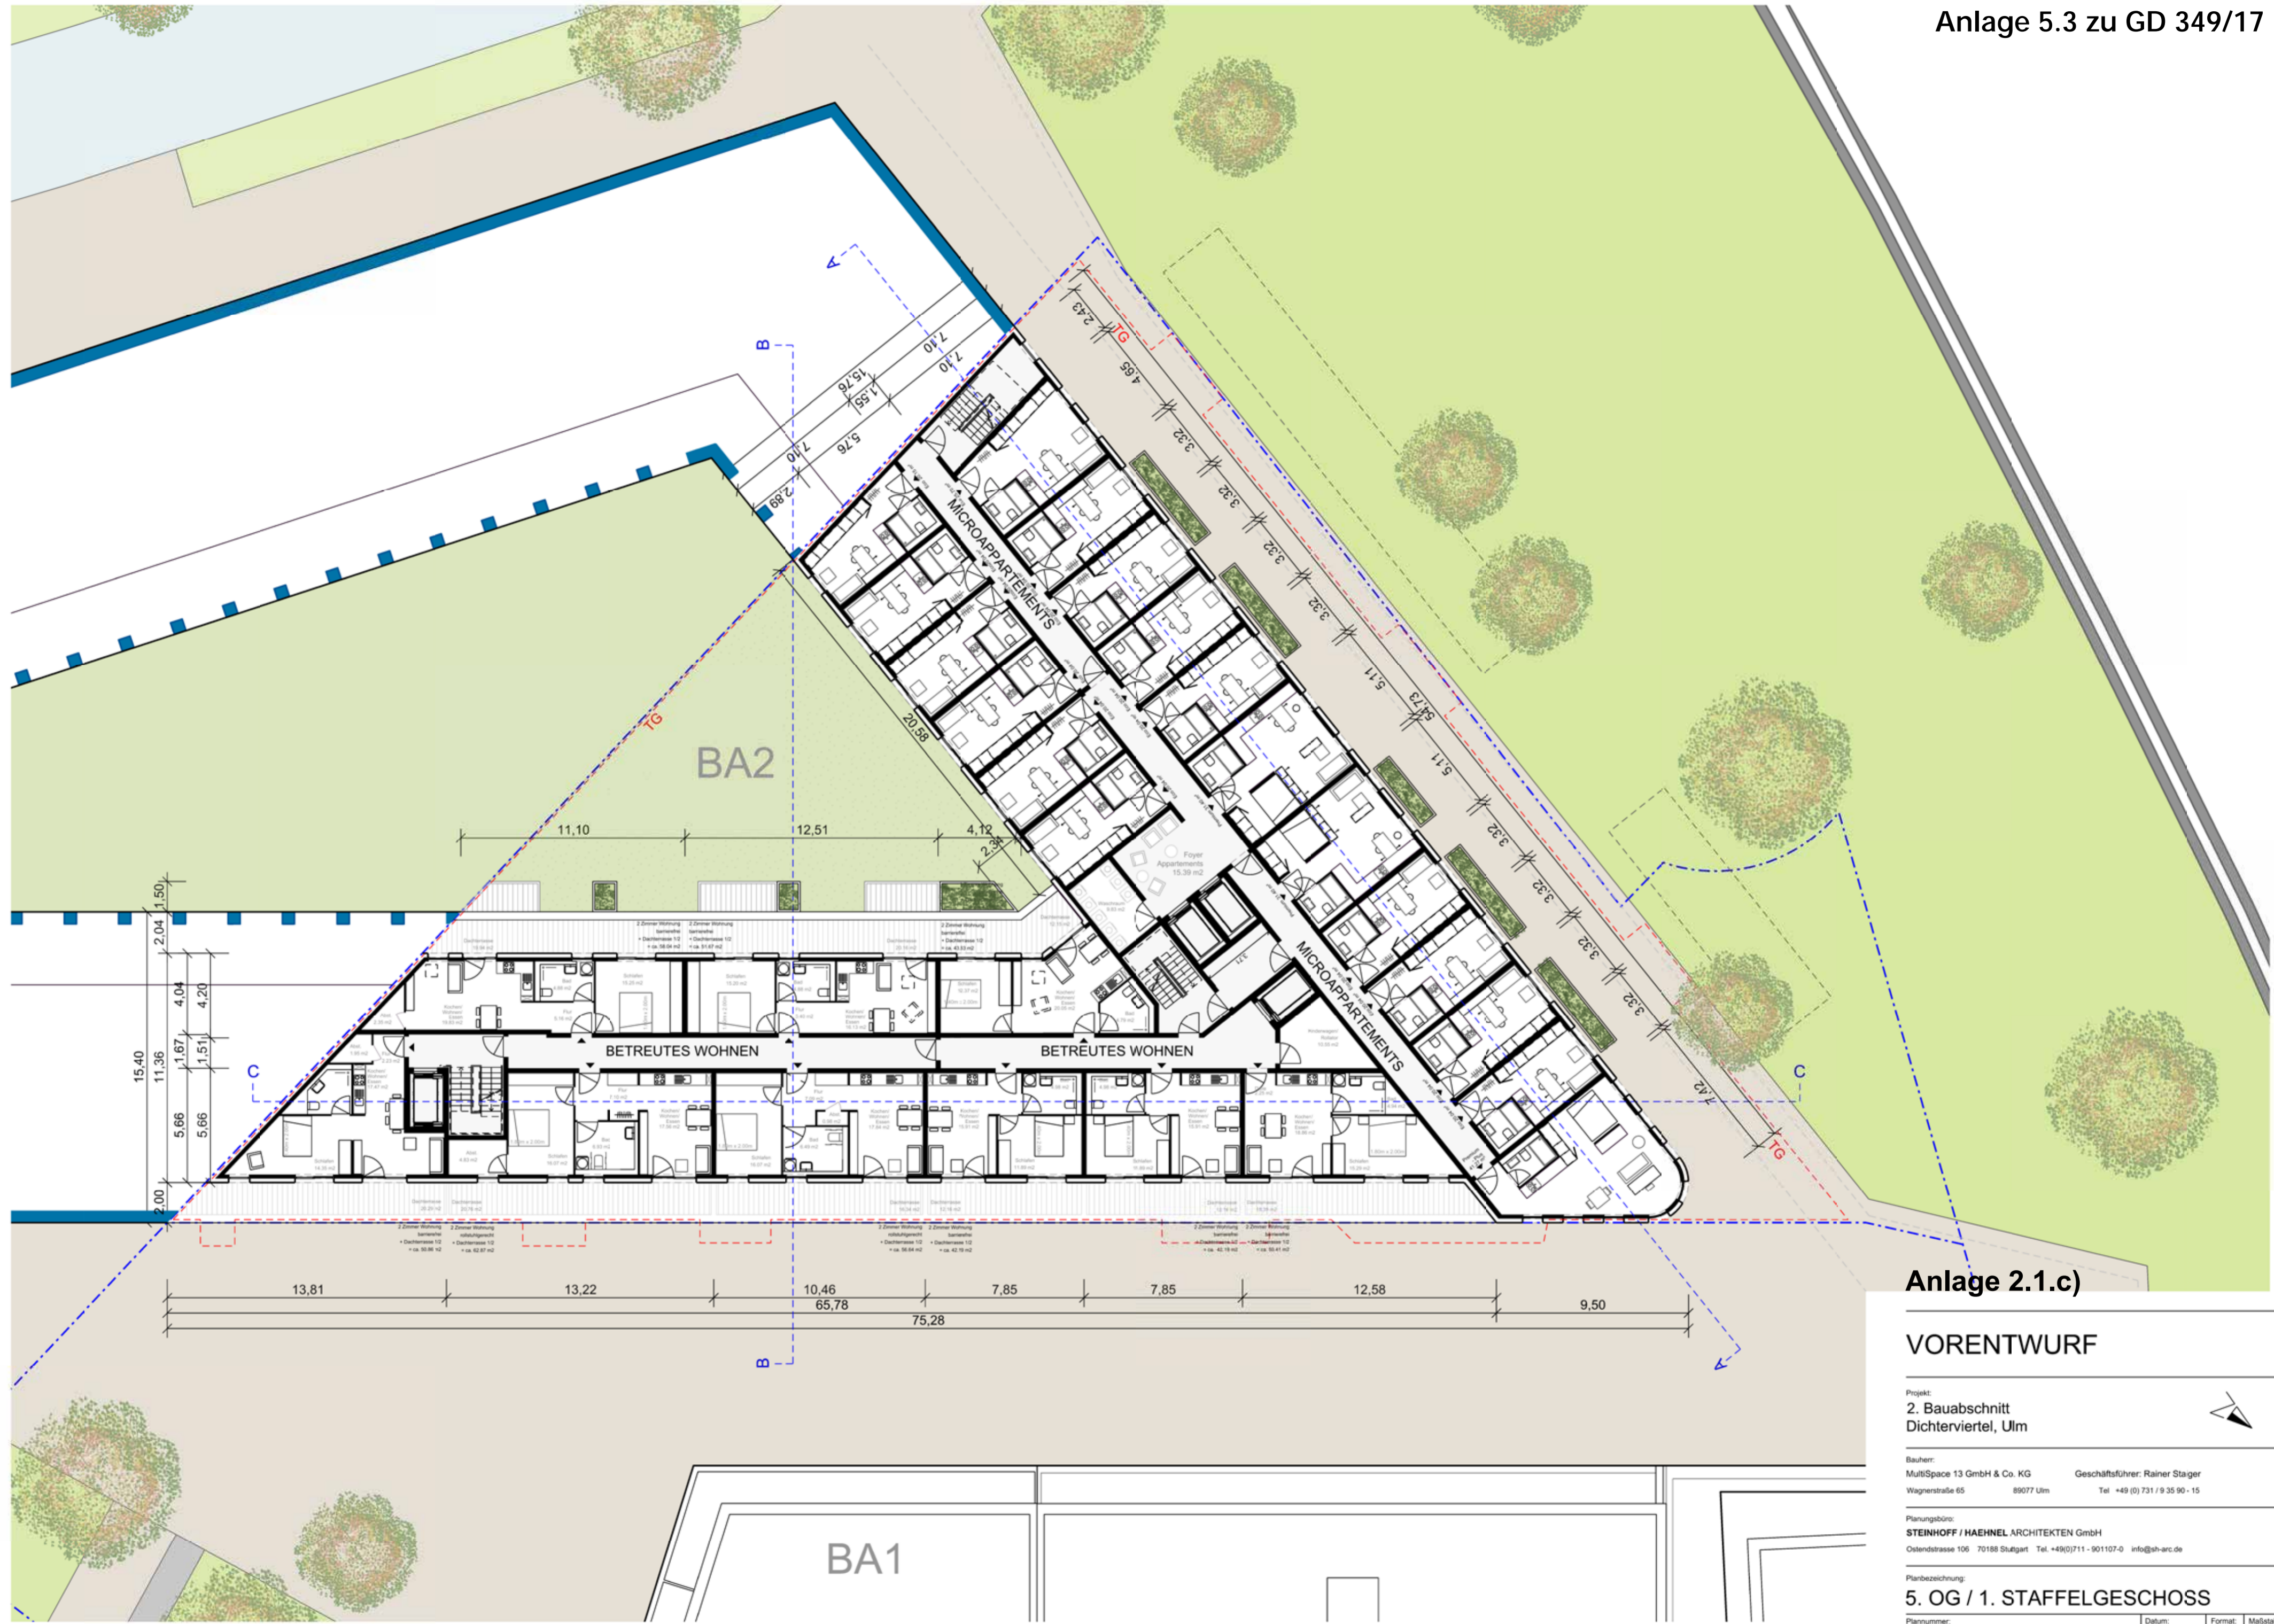

Anlage 2.1.c)

VORENTWURF

Projekt:
2. Bauabschnitt
Dichterviertel, Ulm



Bauherr:
MultiSpace 13 GmbH & Co. KG
Wagnerstraße 65 89077 Ulm
Geschäftsführer: Rainer Stäger
Tel. +49 (0) 731 / 9 35 90 - 15

Planungsbüro:
STEINHOFF / HAEHNEL ARCHITEKTEN GmbH
Ostendstrasse 106 70188 Stuttgart Tel. +49(0)711 - 901107-0 info@sh-arc.de

Planbezeichnung:
5. OG / 1. STAFFELGESCHOSS

Plannummer: 0328DV_EN_A_GS_G08_5OG Datum: 23.08.2017 Format: A2 Maßstab: 1:200



Anlage 2.1.c)

VORENTWURF

Projekt:
2. Bauabschnitt
 Dichterviertel, Ulm


Bauherr:
 MultiSpace 13 GmbH & Co. KG
 Wagnerstraße 65 89077 Ulm

Geschäftsführer: Rainer Stager
 Tel. +49 (0) 731 / 9 35 90 - 15

Planungsbüro:
STEINHOFF / HAEHNEL ARCHITEKTEN GmbH
 Ostendstraße 106 70188 Stuttgart Tel. +49(0)711 - 901107-0 info@sh-arc.de

Planbezeichnung:
6. OG / 2. STAFFELGESCHOSS

Plannummer: 0328DV_EN_A_GS_G09_G0G Datum: 23.08.2017 Format: A2 Maßstab: 1:200

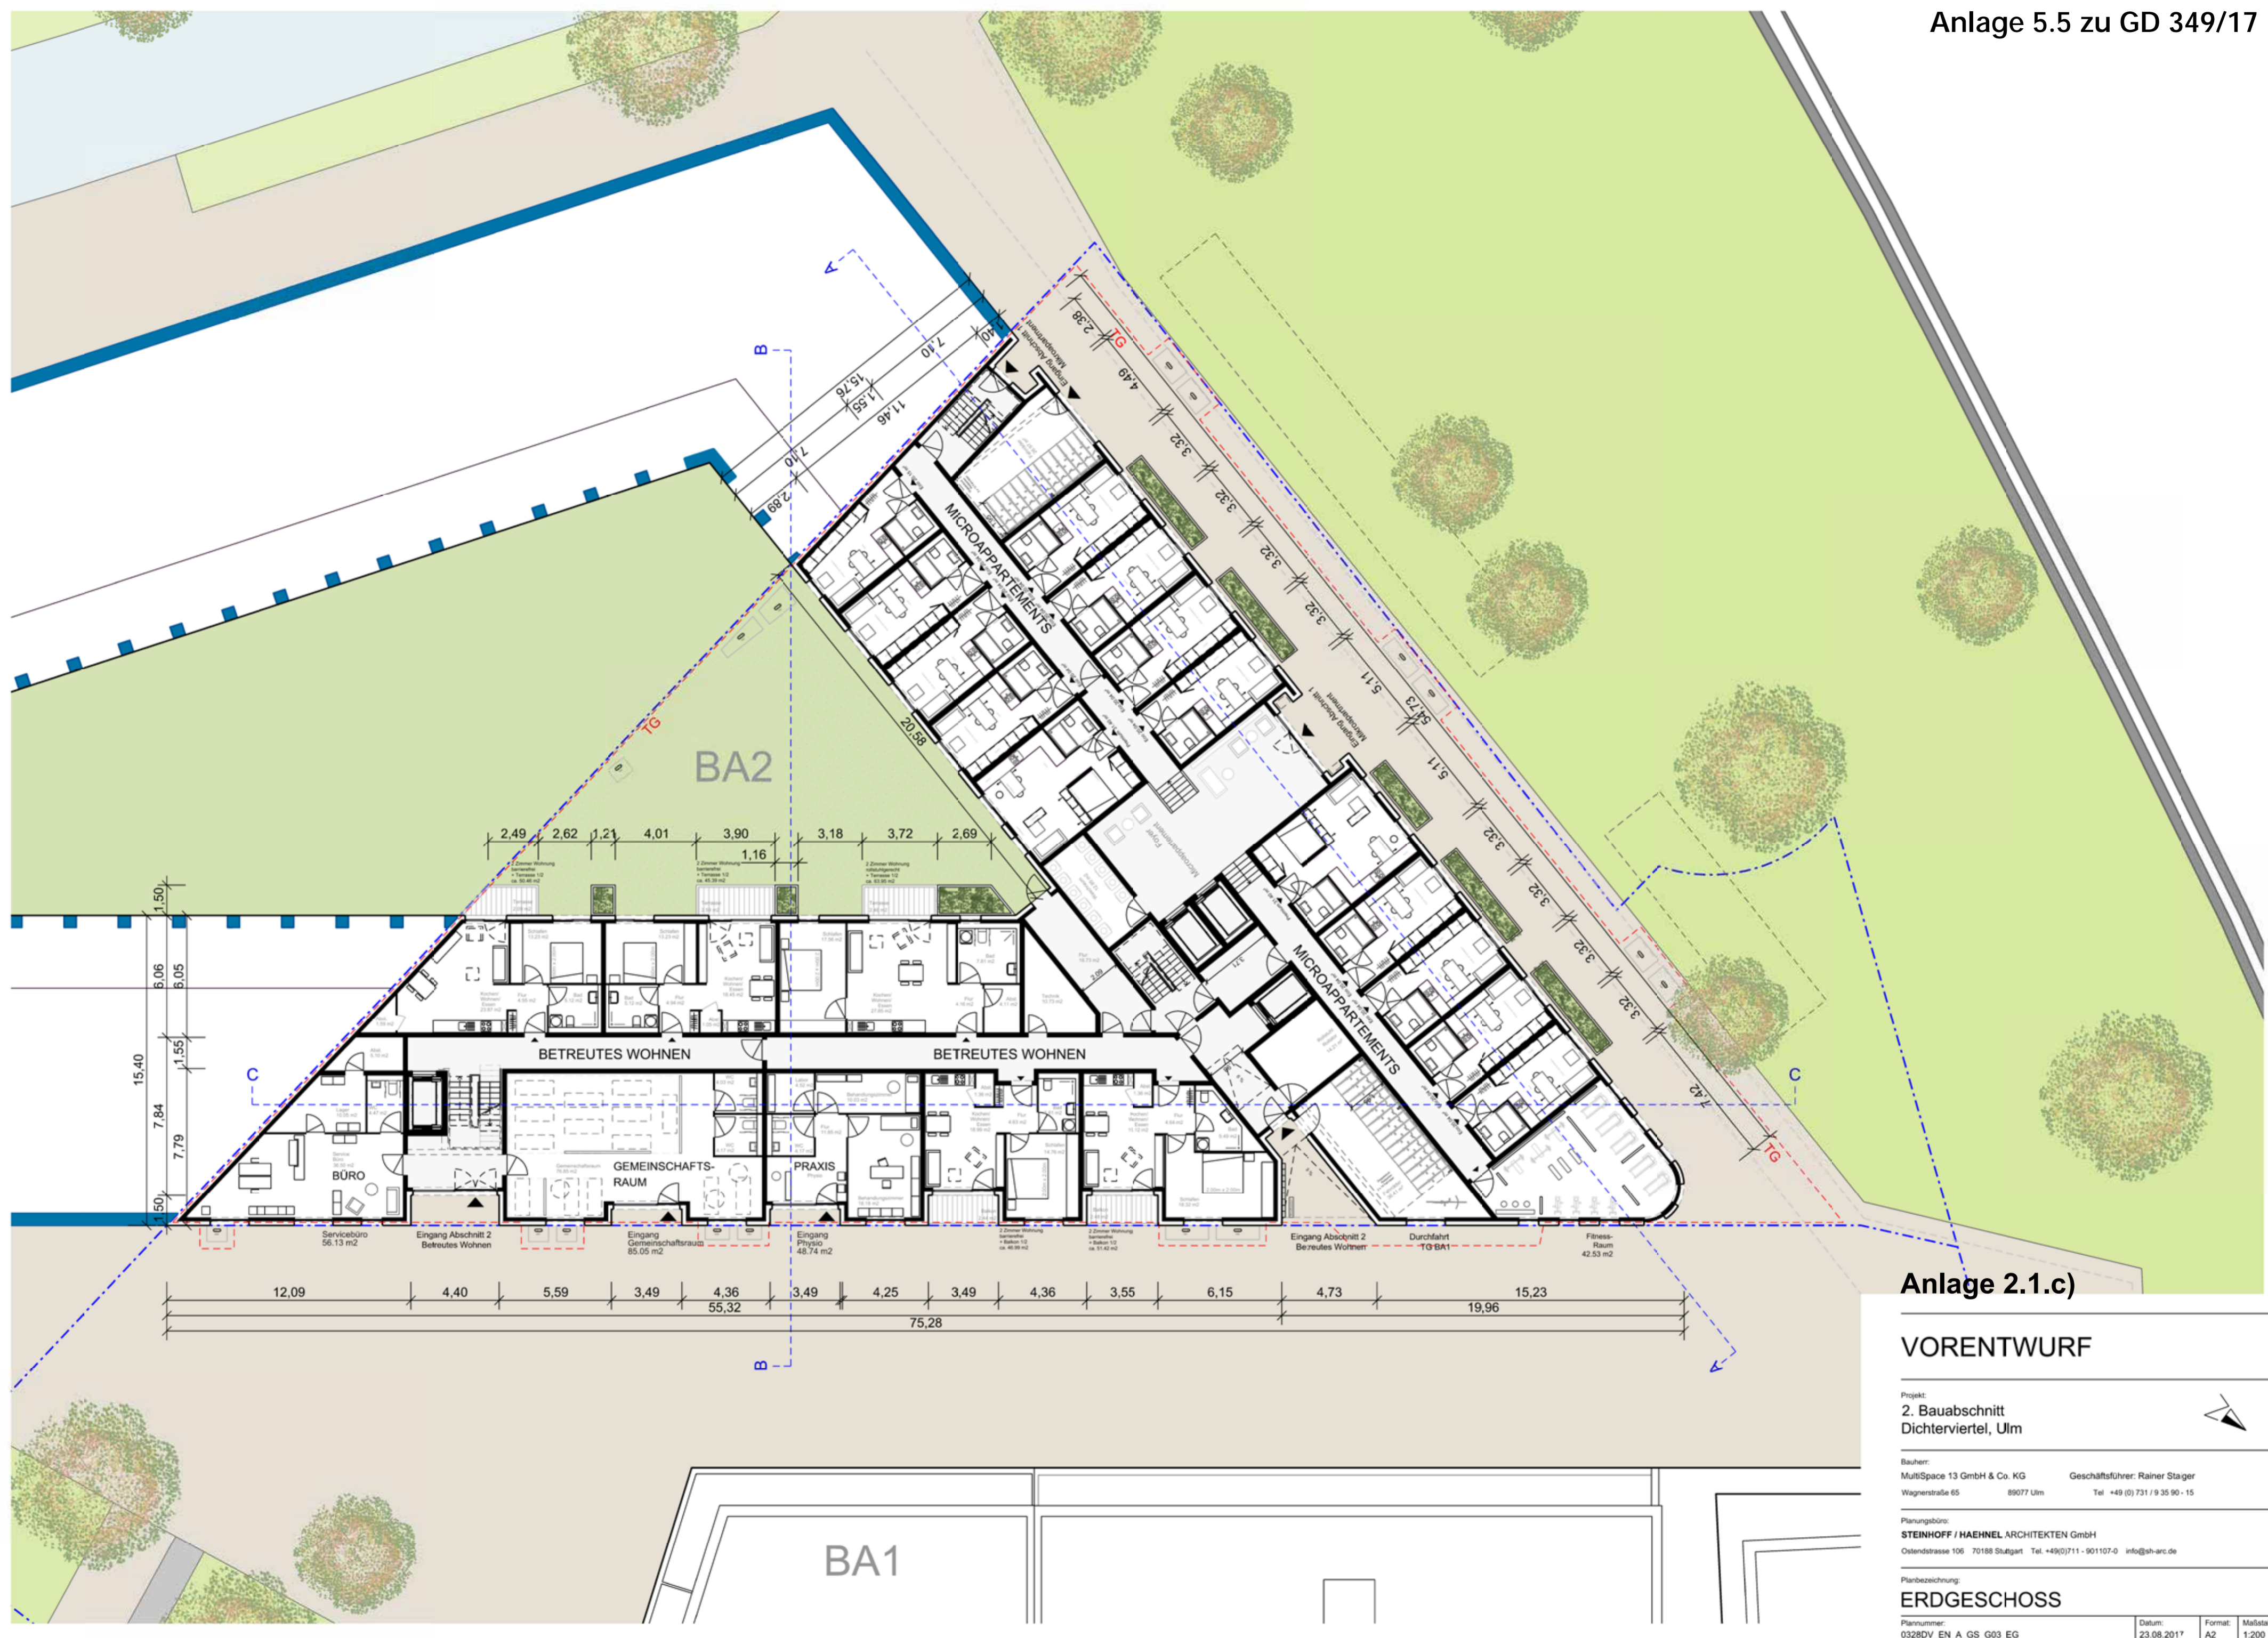

Anlage 2.1.c)

VORENTWURF

Projekt:
2. Bauabschnitt
 Dichterviertel, Ulm

Bauherr:
 MultiSpace 13 GmbH & Co. KG
 Wagnerstraße 65 89077 Ulm

Geschäftsführer: Rainer Stäger
 Tel. +49 (0) 731 / 9 35 90 - 15

Planungsbüro:
STEINHOFF / HAEHNEL ARCHITEKTEN GmbH
 Ostendstraße 106 70188 Stuttgart Tel. +49(0)711 - 901107-0 info@sh-arc.de

Planbezeichnung:
ERDGESCHOSS

Plannummer:
 0328DV_EN_A_GS_G03_EG

Datum:
 23.08.2017

Format:
 A2

Maßstab:
 1:200



Anlage 2.1.c)

VORENTWURF

Projekt:
2. Bauabschnitt
Dichterviertel, Ulm



Bauherr:
MultiSpace 13 GmbH & Co. KG
Wagnerstraße 65
89077 Ulm

Geschäftsführer: Rainer Stäger
Tel. +49 (0) 731 / 9 35 90 - 15


Planungsbüro:
STEINHOFF / HAEHNEL ARCHITEKTEN GmbH
Ostendstrasse 106 70188 Stuttgart Tel. +49(0)711 - 901107-0 info@sh-arc.de

Planbezeichnung:
REGELGESCHOSS / 1. - 4.OG

Plannummer: 0328DV_EN_A_GS_G04-G07_10G-4OG Datum: 23.08.2017 Format: A2 Maßstab: 1:200



SCHNITTANSICHT SÜD-OST

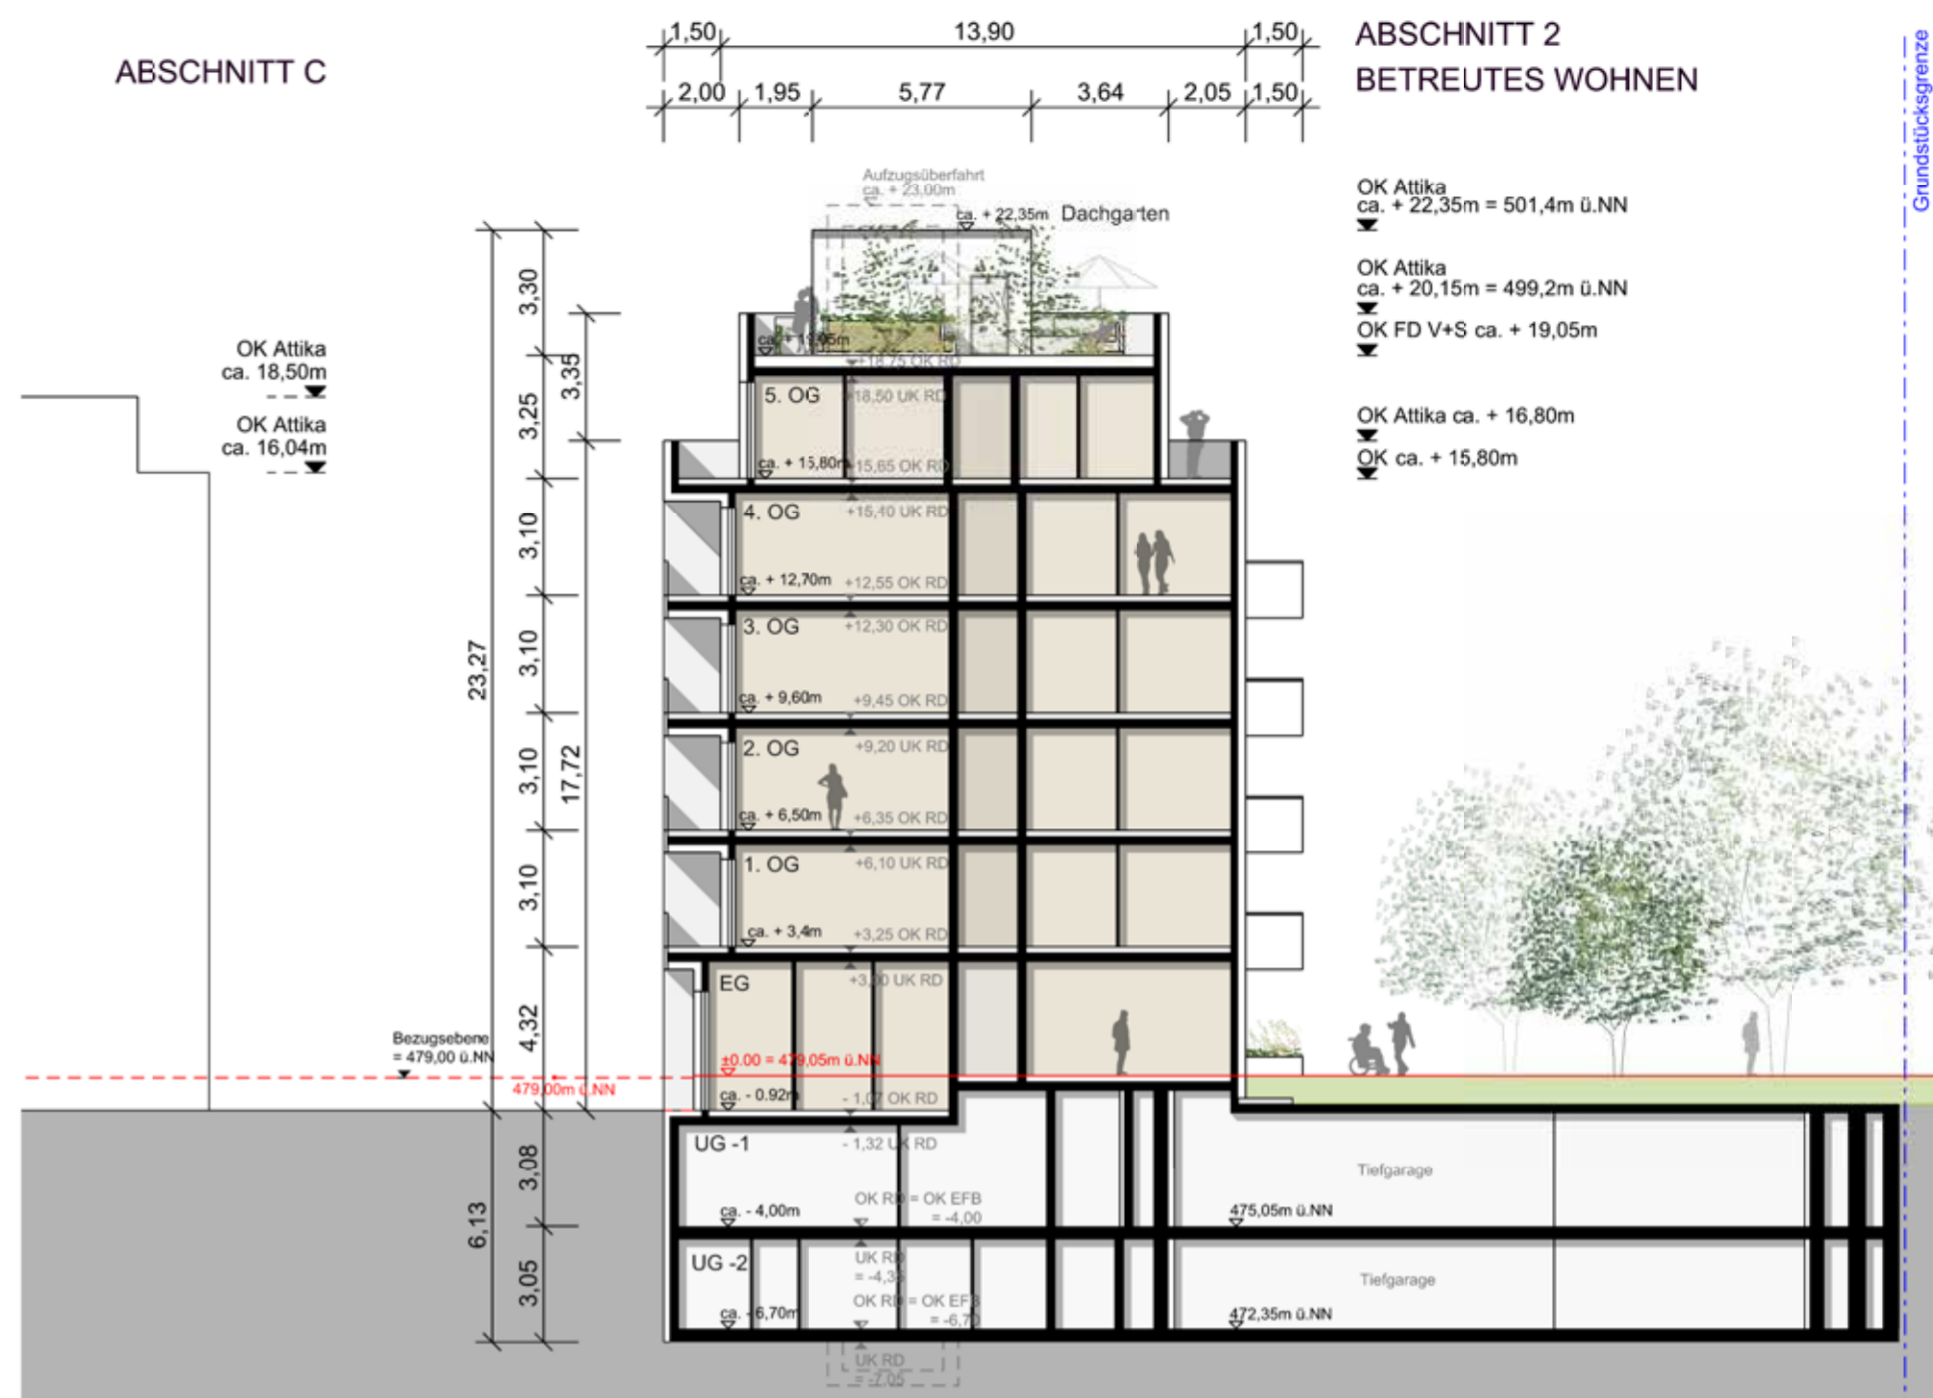

SCHNITT B-B



SCHNITTANSICHT SÜD-WEST

Anlage 2.1.c)
VORENTWURF


Projekt:
2. Bauabschnitt
Dichterviertel, Ulm

Bauherr:
MultiSpace 13 GmbH & Co. KG Geschäftsführer: Rainer Stager
Wagnerstraße 65 89077 Ulm Tel. +49 (0) 731 / 9 35 90 - 15


Planungsbüro:
STEINHOFF / HAEHNEL ARCHITEKTEN GmbH
Ostendstraße 106 70188 Stuttgart Tel. +49(0)711 - 901107-0 info@sh-arc.de

Planbezeichnung:
Schnittansichten SO, SW, Schnitt B-B

Plannummer: 0328DV_EN_A_GS_S02_SO-SW-BB Datum: 23.08.2017 Format: A2 Maßstab: 1:200

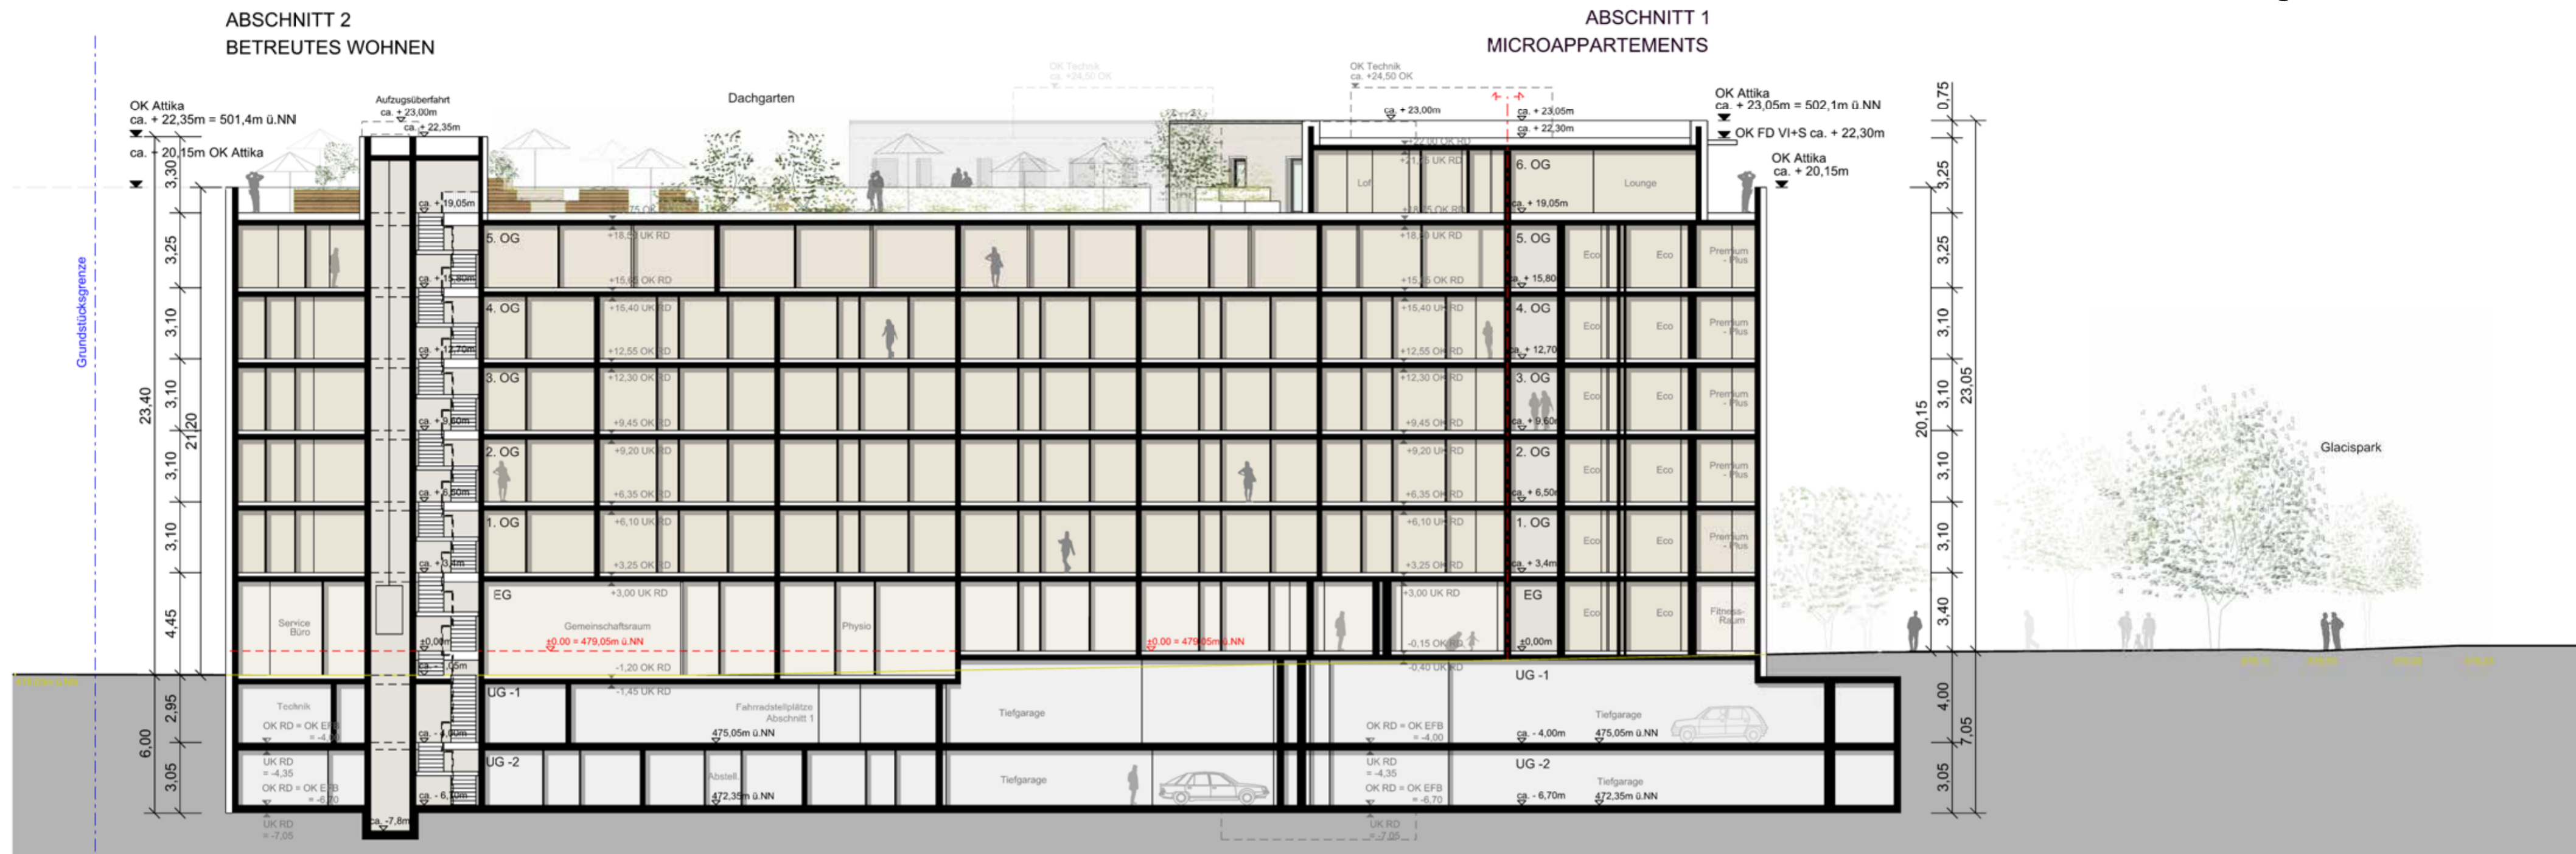

SCHNITT C-C

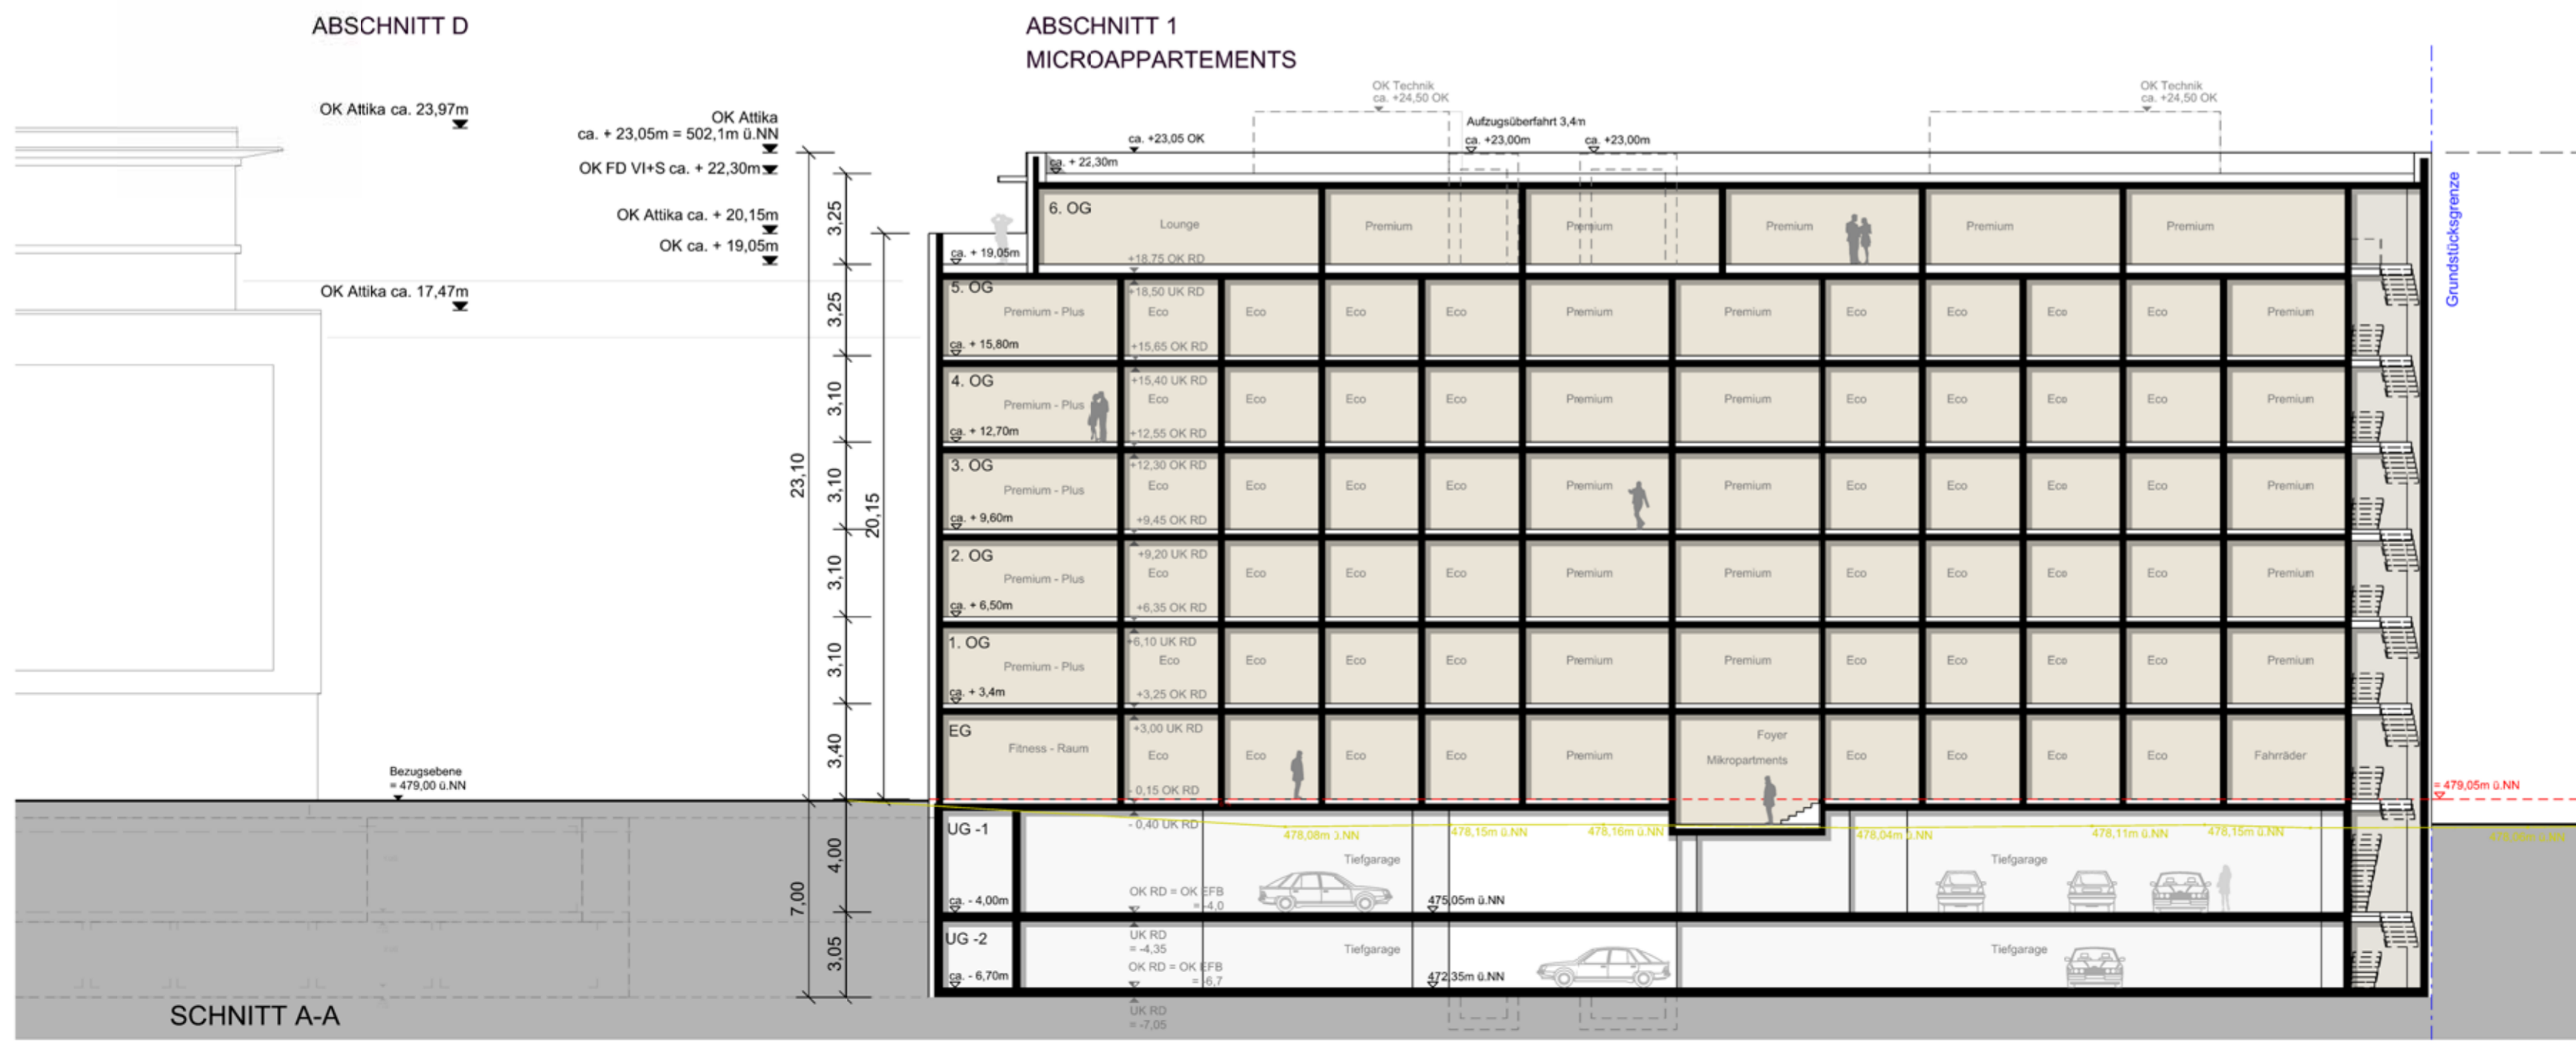

SCHNITT A-A

Anlage 2.1.c)

VORENTWURF

Projekt:
2. Bauabschnitt
Dichterviertel, Ulm

Bauherr:
MultiSpace 13 GmbH & Co. KG
Wagnerstraße 65
89077 Ulm

Geschäftsführer: Rainer Stager
Tel. +49 (0) 731 / 9 35 90 - 15

Planungsbüro:
STEINHOFF / HAEHNEL ARCHITEKTEN GmbH
Ostendstraße 106 70188 Stuttgart Tel. +49(0)711 - 901107-0 info@sh-arc.de

Planbezeichnung:
SCHNITTE A-A, C-C

Plannummer:
0328DV_EN_A_GS_S01_AA-CC

Datum:
23.08.2017

Format:
A2

Maßstab:
1:200

Anlage 2.1.c)


Projekt:
2. Bauabschnitt
Dichterviertel, Ulm



Bauherr:
MultiSpace 13 GmbH & Co. KG Geschäftsführer: Rainer Staiger
Wagnerstraße 65 89077 Ulm Tel. +49 (0) 731 / 9 35 90 - 15

Planungsbüro:
STEINHOFF HAEHNEL ARCHITEKTEN GmbH
Ostendstraße 106 70188 Stuttgart Tel. +49(0)711 - 901107 - 0 info@sh-arc.de

TIEFGARAGE (UG1) Datum: 06.09.2017 Format: A2 Maßstab: 1:200

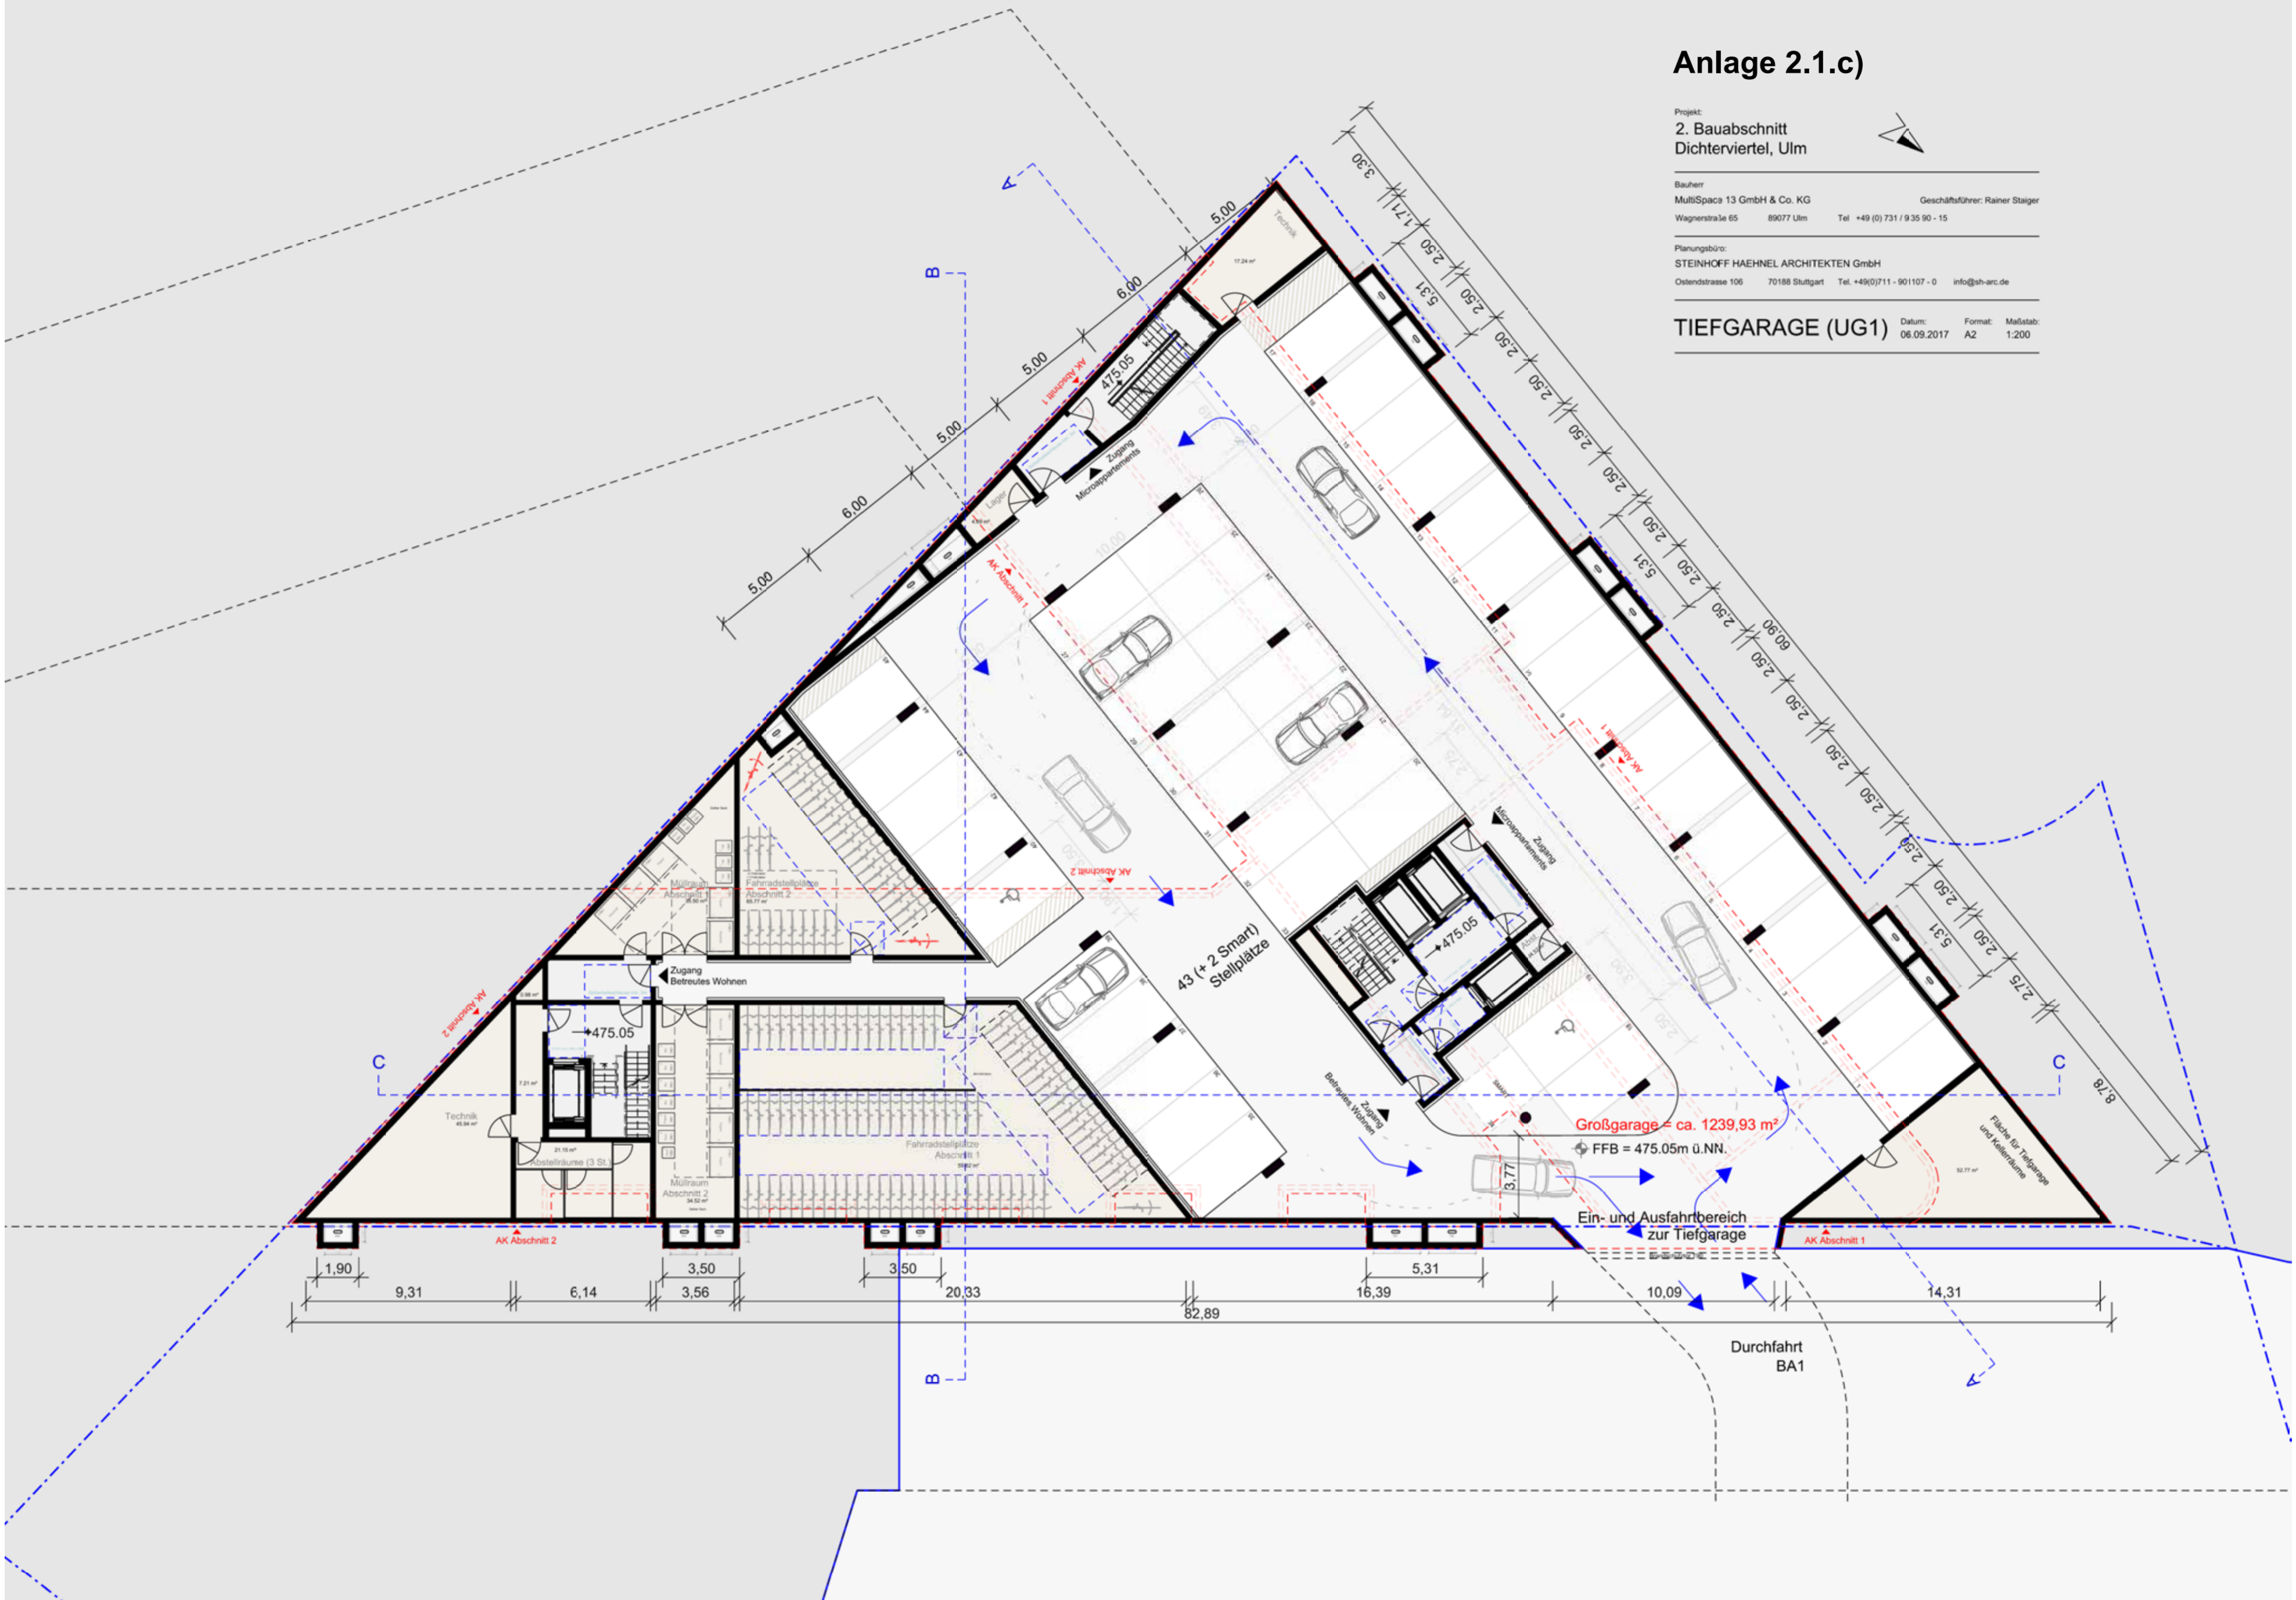

Anlage 2.1.c)

Projekt:
2. Bauabschnitt
Dichterviertel, Ulm

Bauherr:
ArtWorks - Gesellschaft für innovatives Bauen mbH Geschäftsführer: Rainer Staiger
Wagnerstraße 65 89077 Ulm Tel. +49 (0) 731 / 9 35 90 - 90

Planungsbüro:
STEINHOFF HAEHNEL ARCHITEKTEN GmbH
Ostendstraße 106 70188 Stuttgart Tel. +49(0)711 - 901107 - 0 info@sh-arc.de

TIEFGARAGE (UG2) Datum: 06.09.2017 Format: A2 Maßstab: 1:200

